


Kompletterad den 17
Juli 20

Charlottenberg

Plan för Charlottenberg
" " " " Aug. 1916
" " " " Mars 1919.

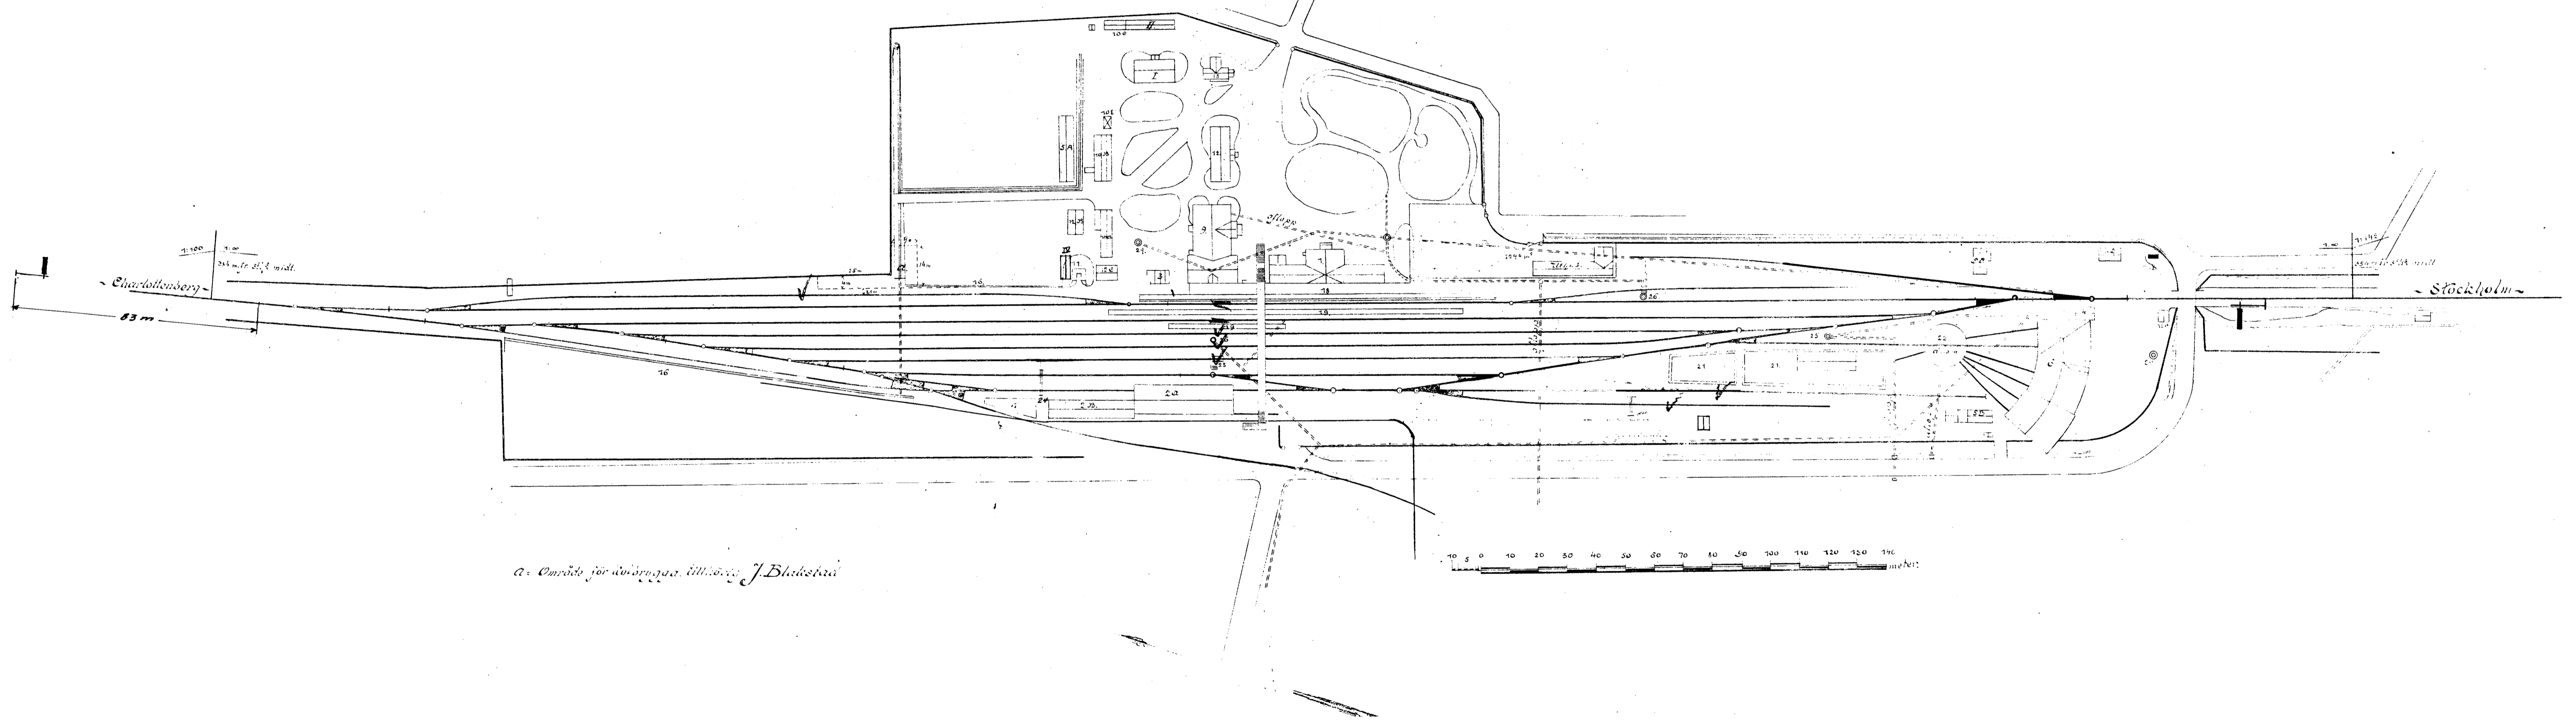

- Charlottenberg -

- Stockholm -

a. Område för avdragsanläggning J. Bladström

