
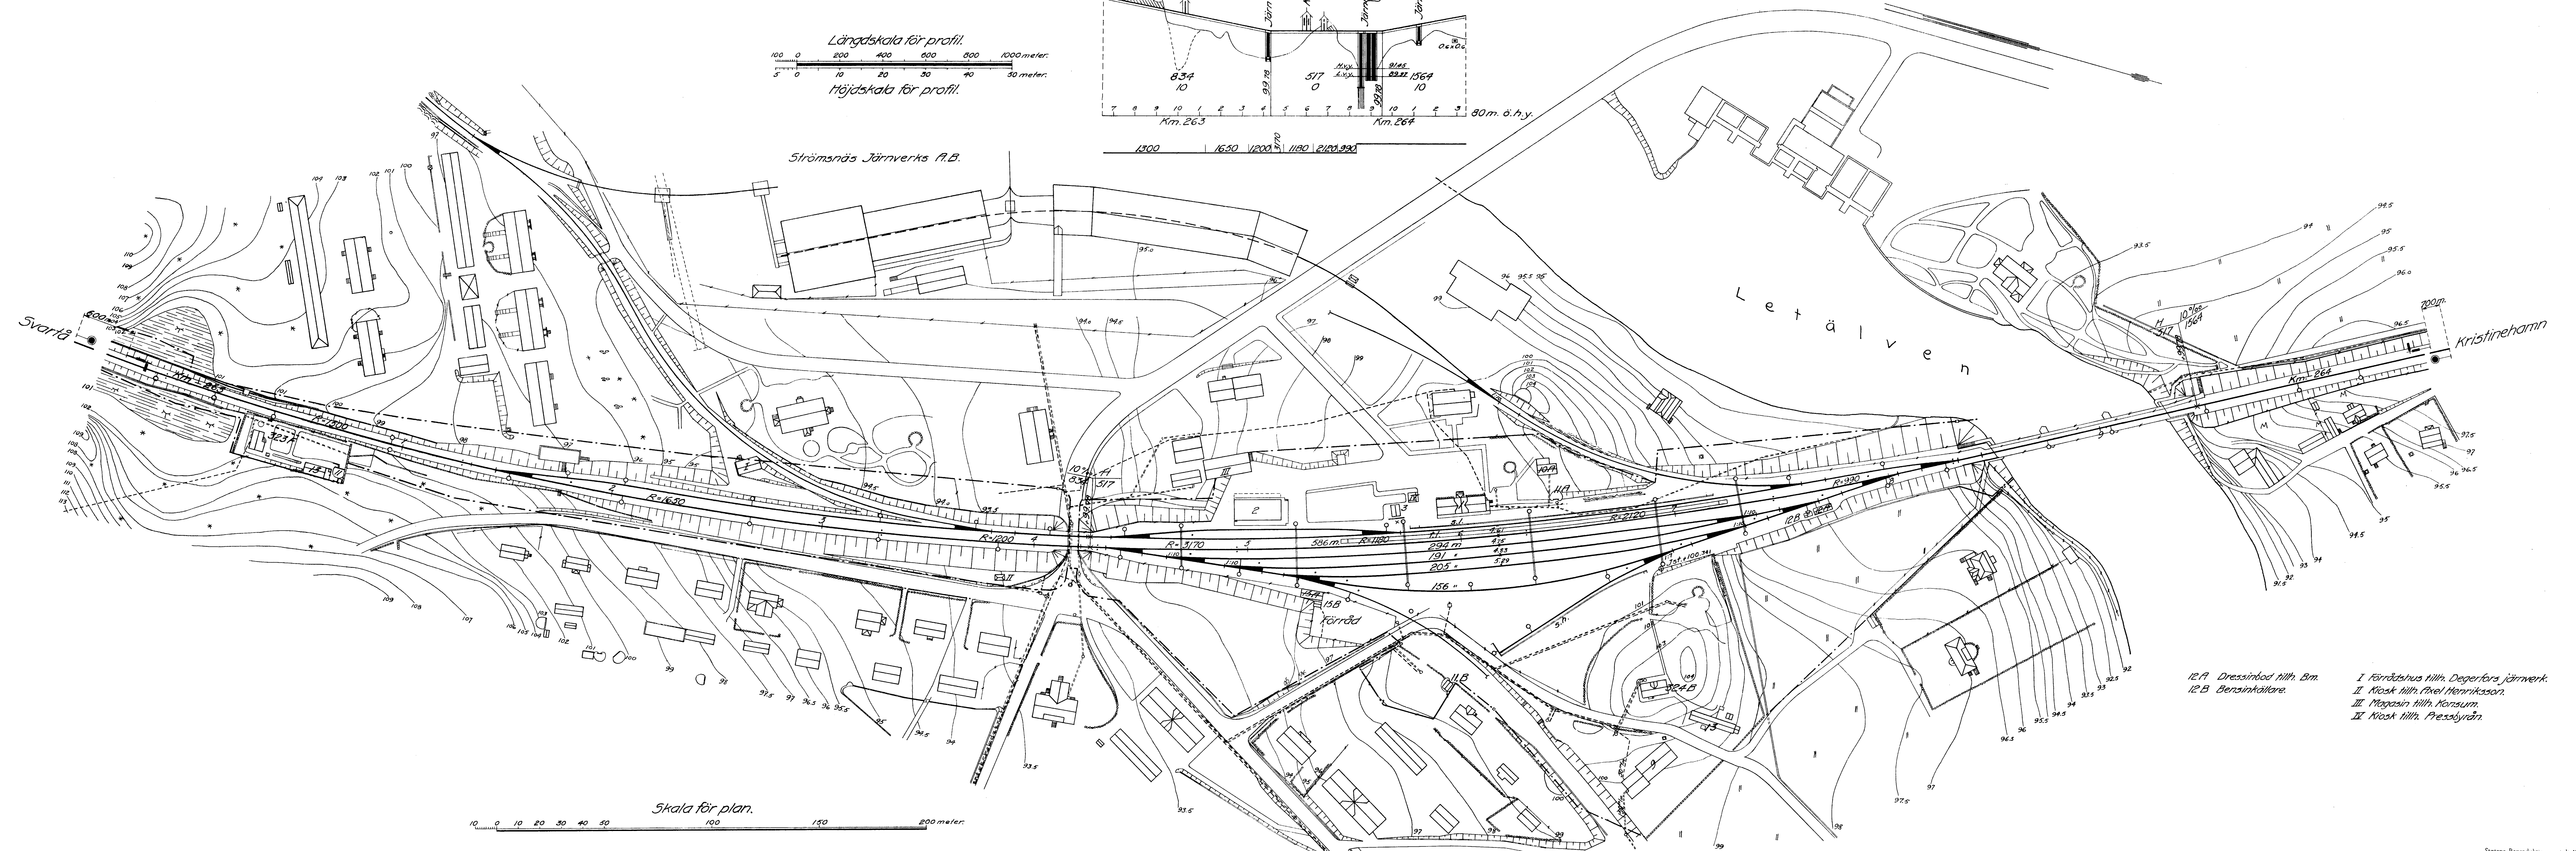


# DEGERFORS

1951

Längdskala för profil.  
 0 200 400 600 800 1000 meter.  
 Höjdskala för profil.  
 0 10 20 30 40 50 meter.

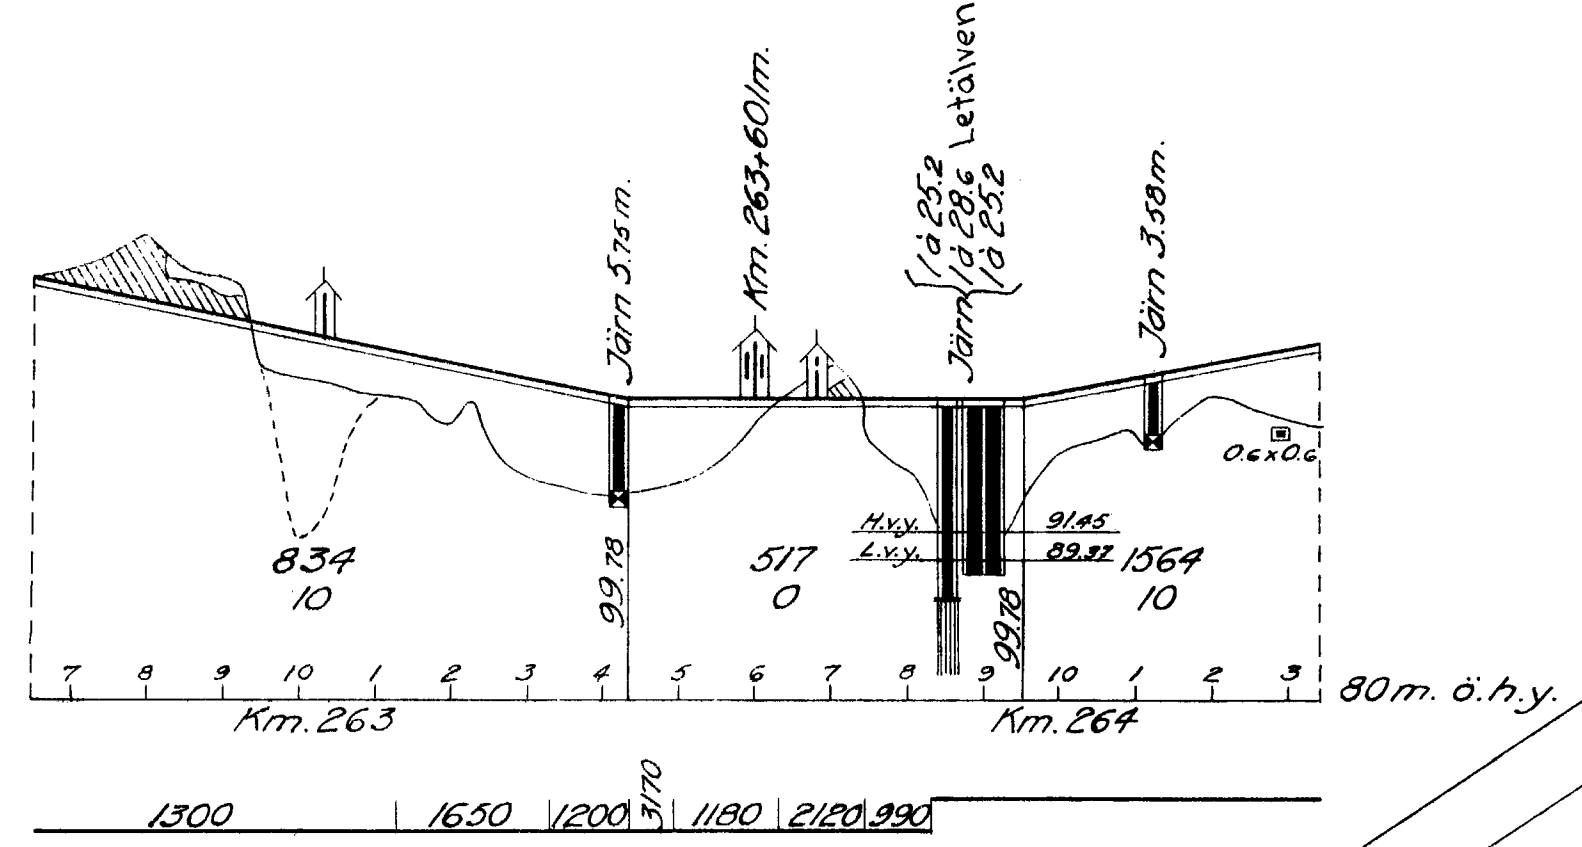

Skala för plan.  
 0 10 20 30 40 50 100 150 200 meter.

- I Förrådshus tillh. Degerfors järnverk.
- II Kiosk tillh. Axel Henriksson.
- III Magasin tillh. Konsum.
- IV Kiosk tillh. Pressbyrå.