

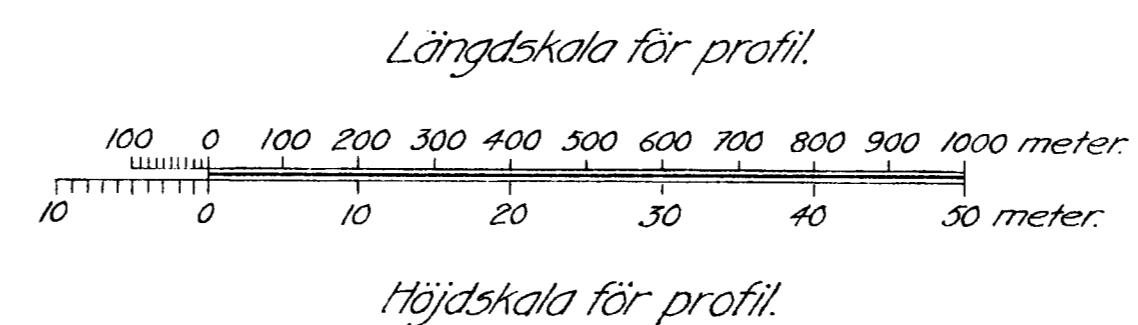


DEGERSELET

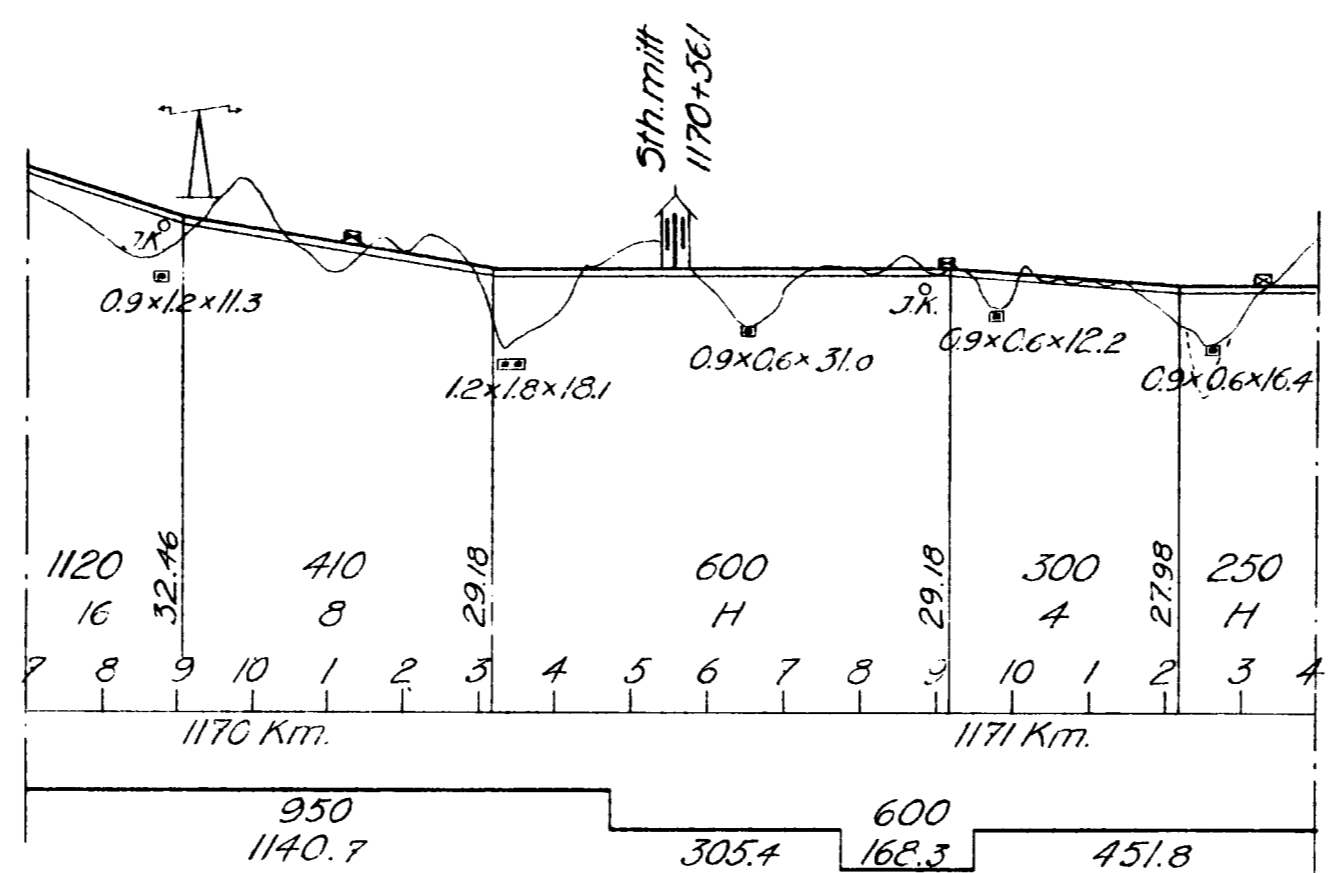


D e g e r s e l e t

M.v. + 21.70
V. den 17/1 33 + 20.60.

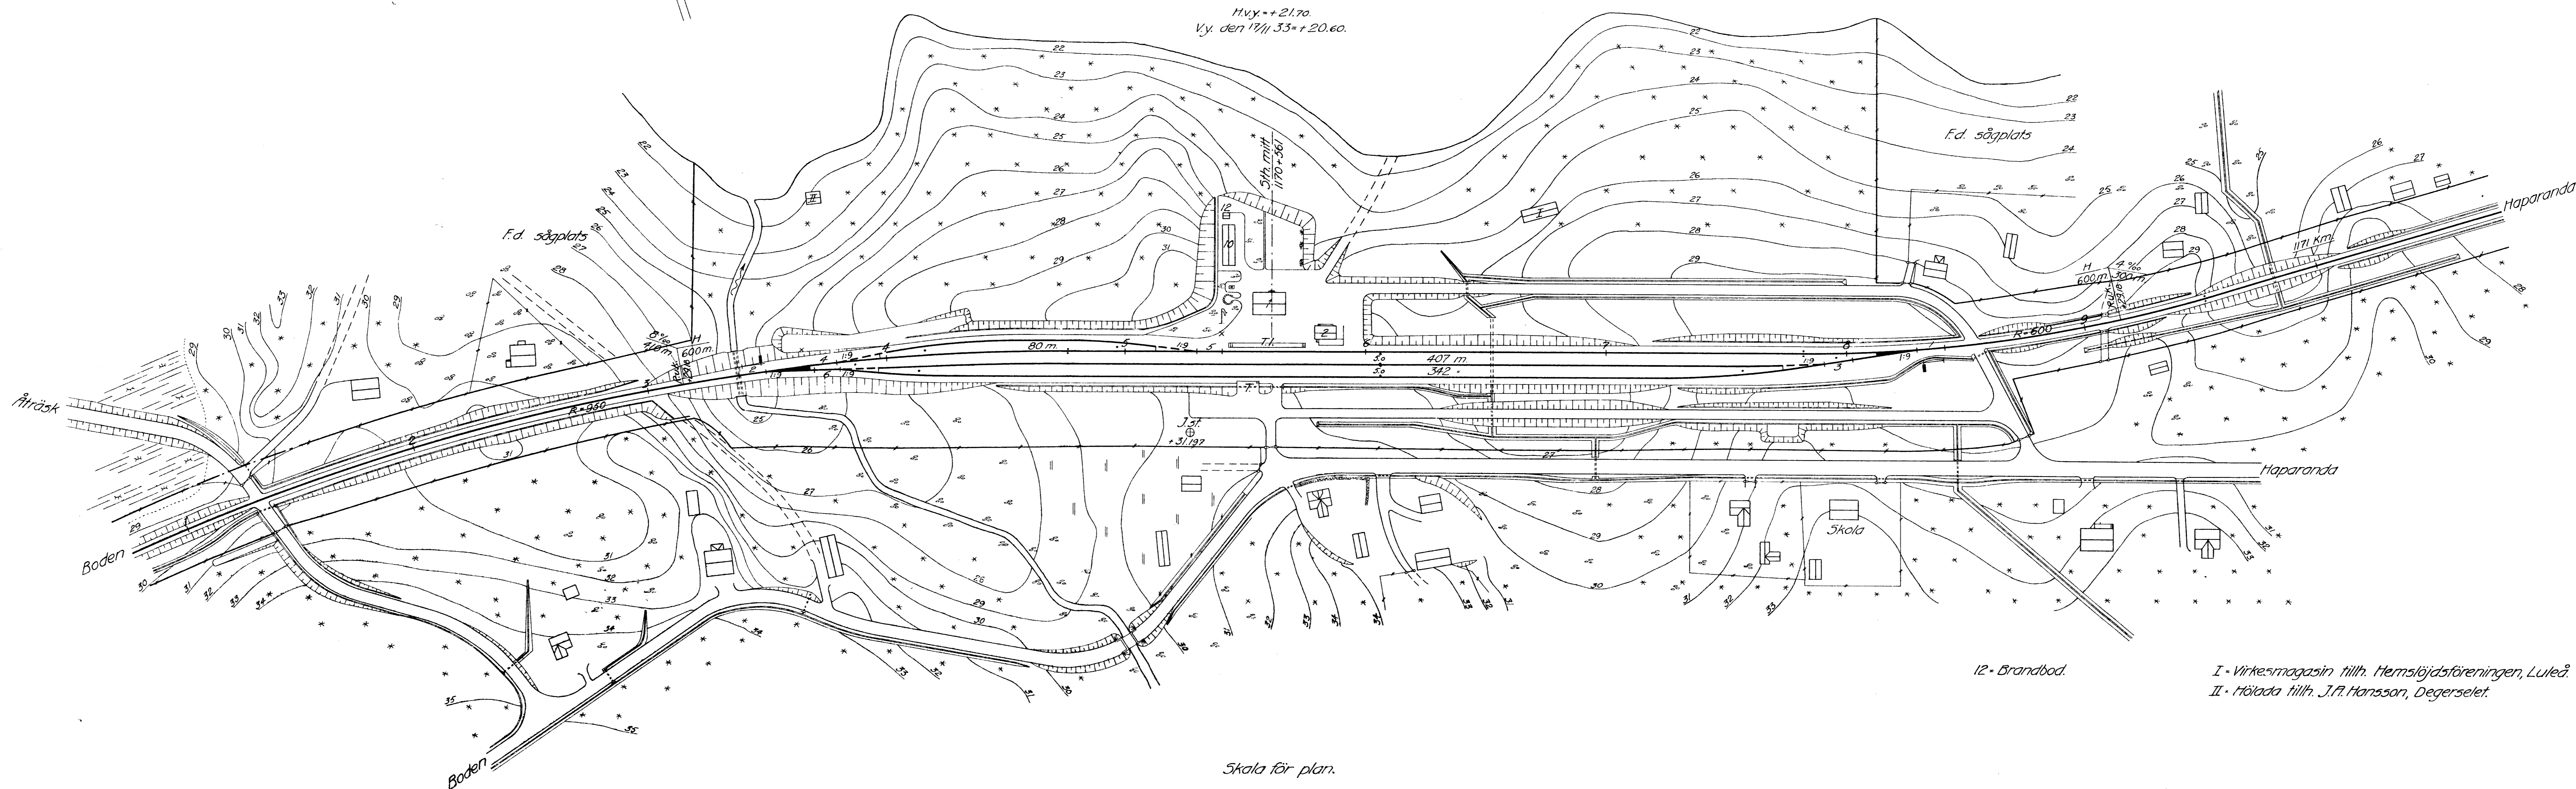

Skala för plan.

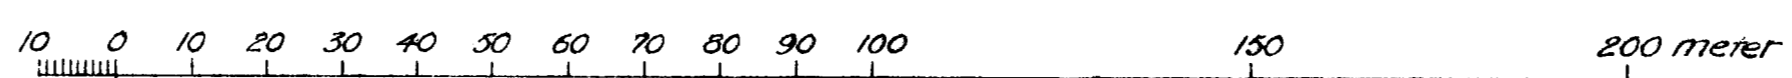

12 - Brandbod.

I - Virkesmagasin tillh. Hemsjöföreningen, Luleå.
II - Hållada tillh. J.A. Hansson, Degerselet.