




DEROME

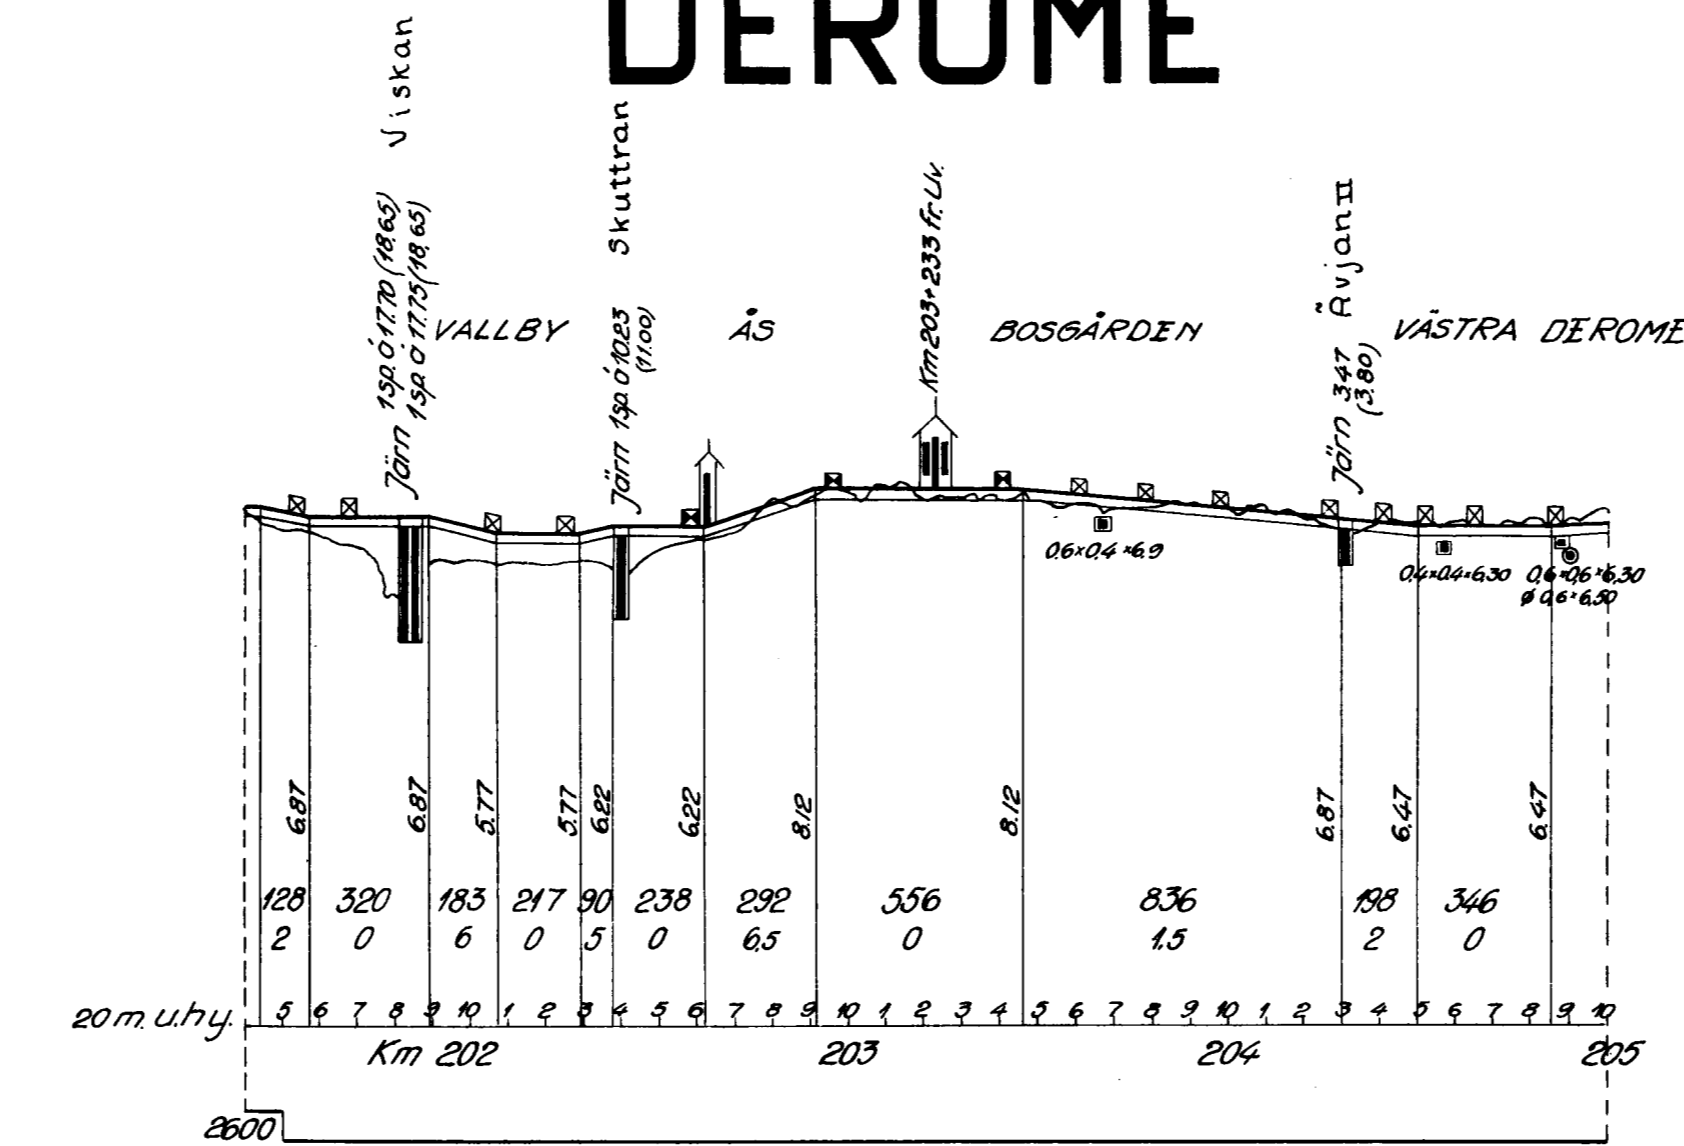

Längdskala för profil

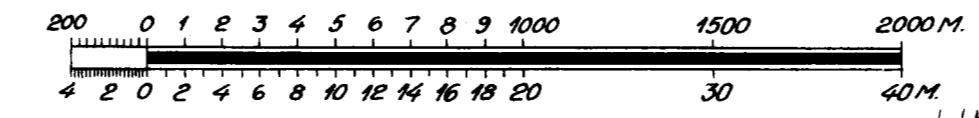

Höjdskala för profil

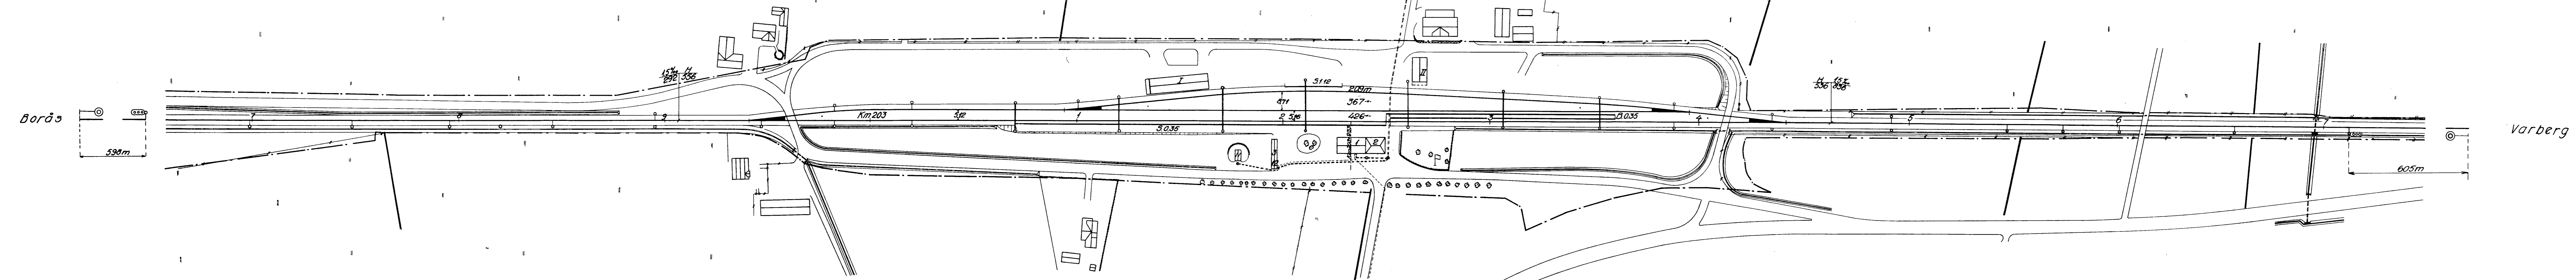

- I Trävaruhandl. R. Andersson
- II Derome handelsförening
- 12 Tvättstuga

Skala för plan

