
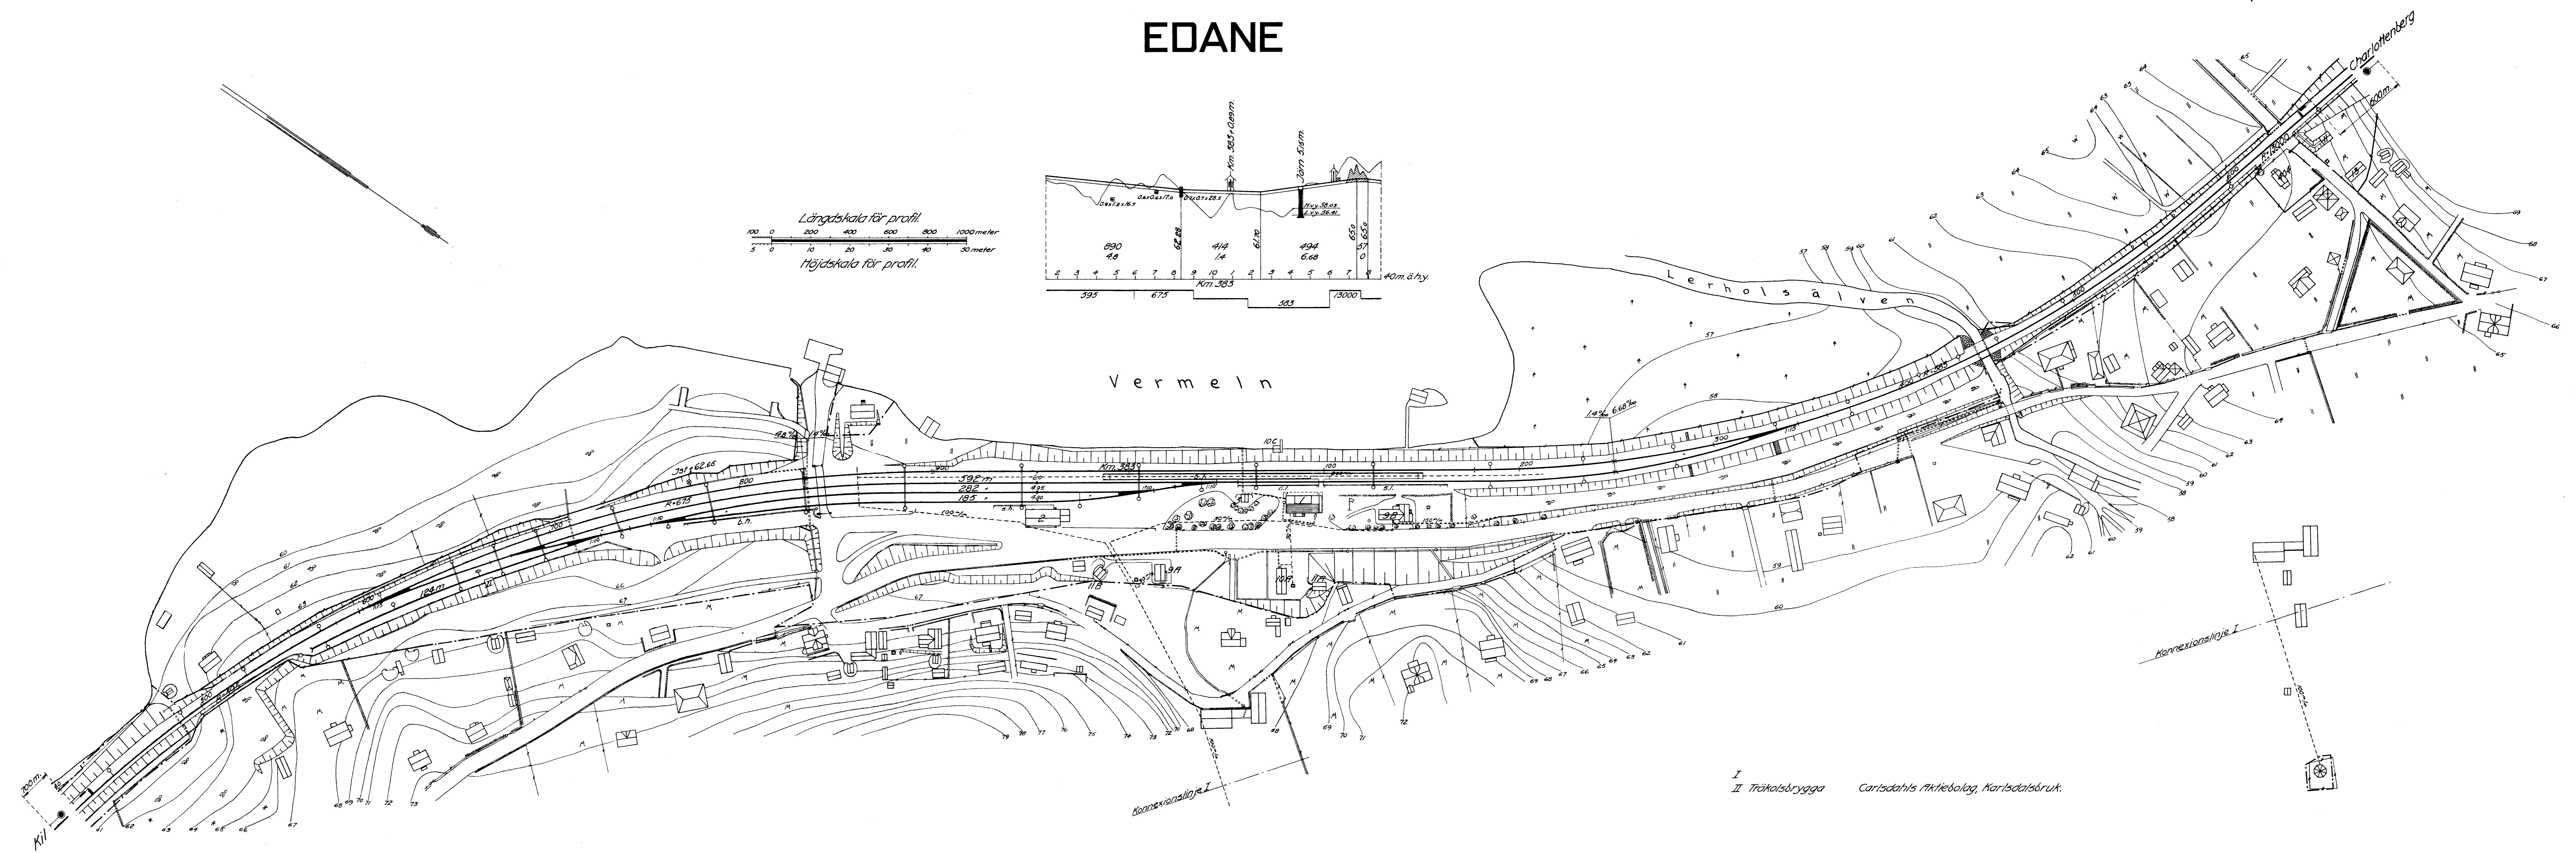


EDANE

Längdskala för profil.
 0 100 200 400 600 800 1000 meter
 5 10 20 30 40 50 meter
 Höjdskala för profil.

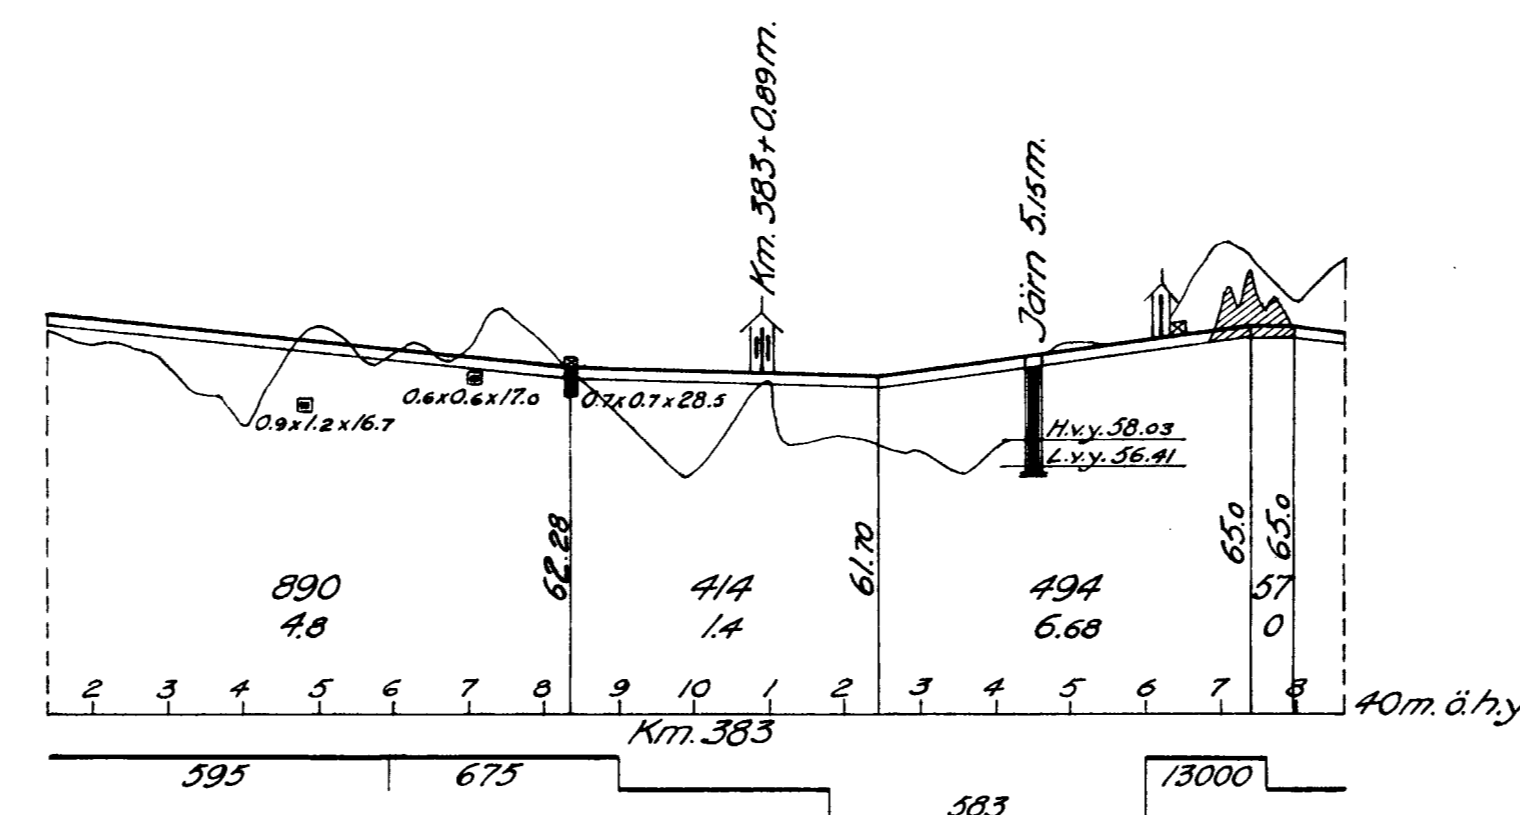

I Träskalsbrygga Carlsdahls Aktiebolag, Karlsdalsbruk.

Skala för plan.
 0 10 20 30 40 50 100 150 200 meter