

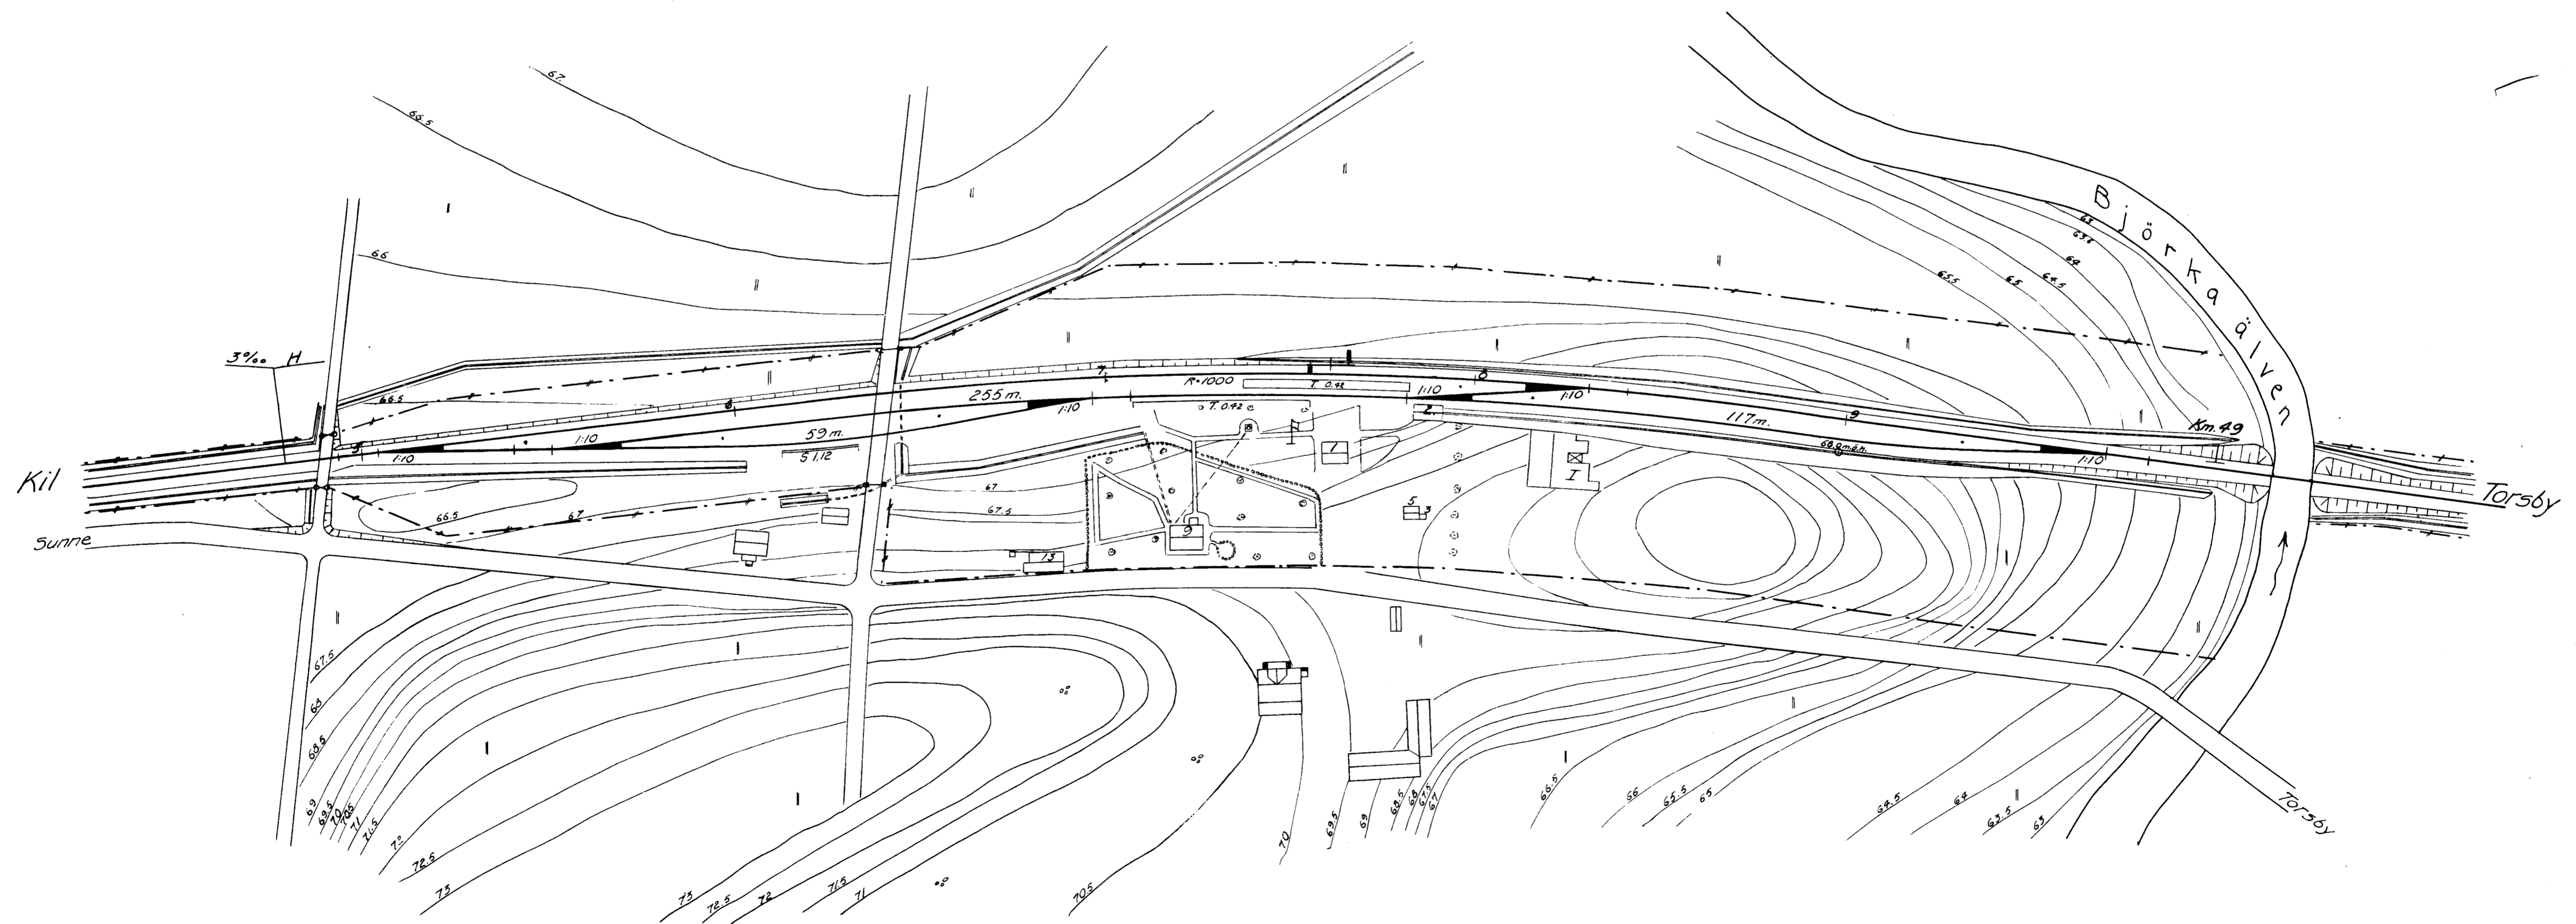


EDSBJÖRKE

1954

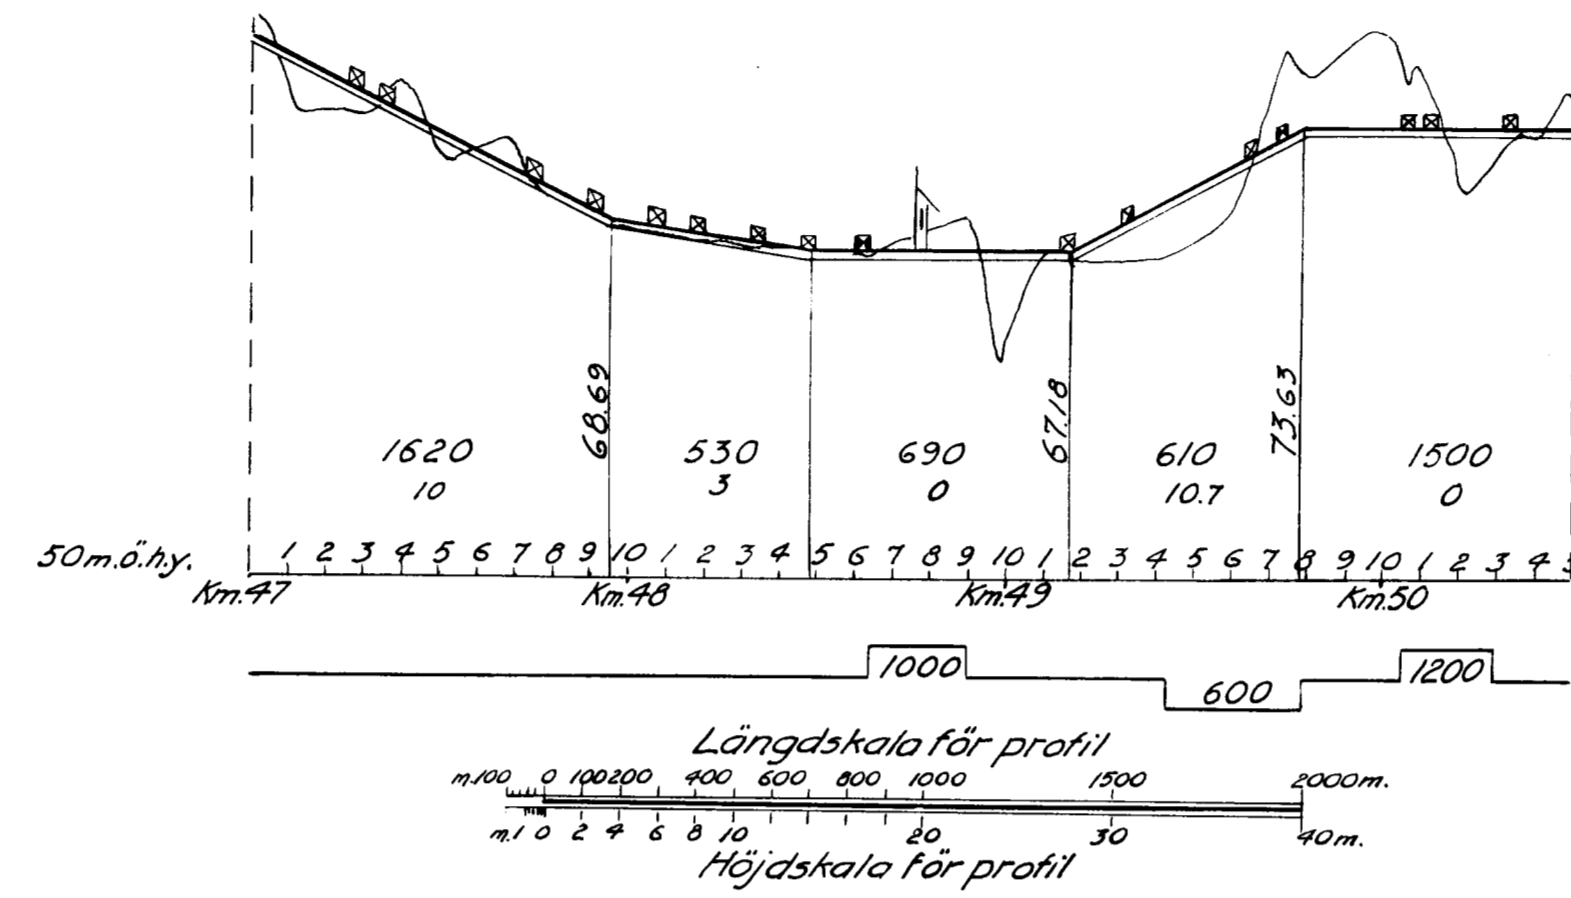

Skala för plan

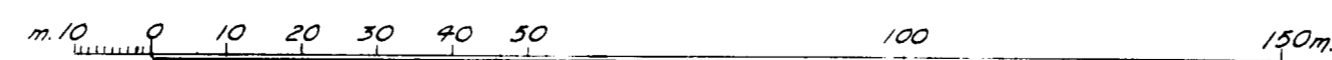

I Sågverk tillh. Skogsägaref.