


ESLÖV

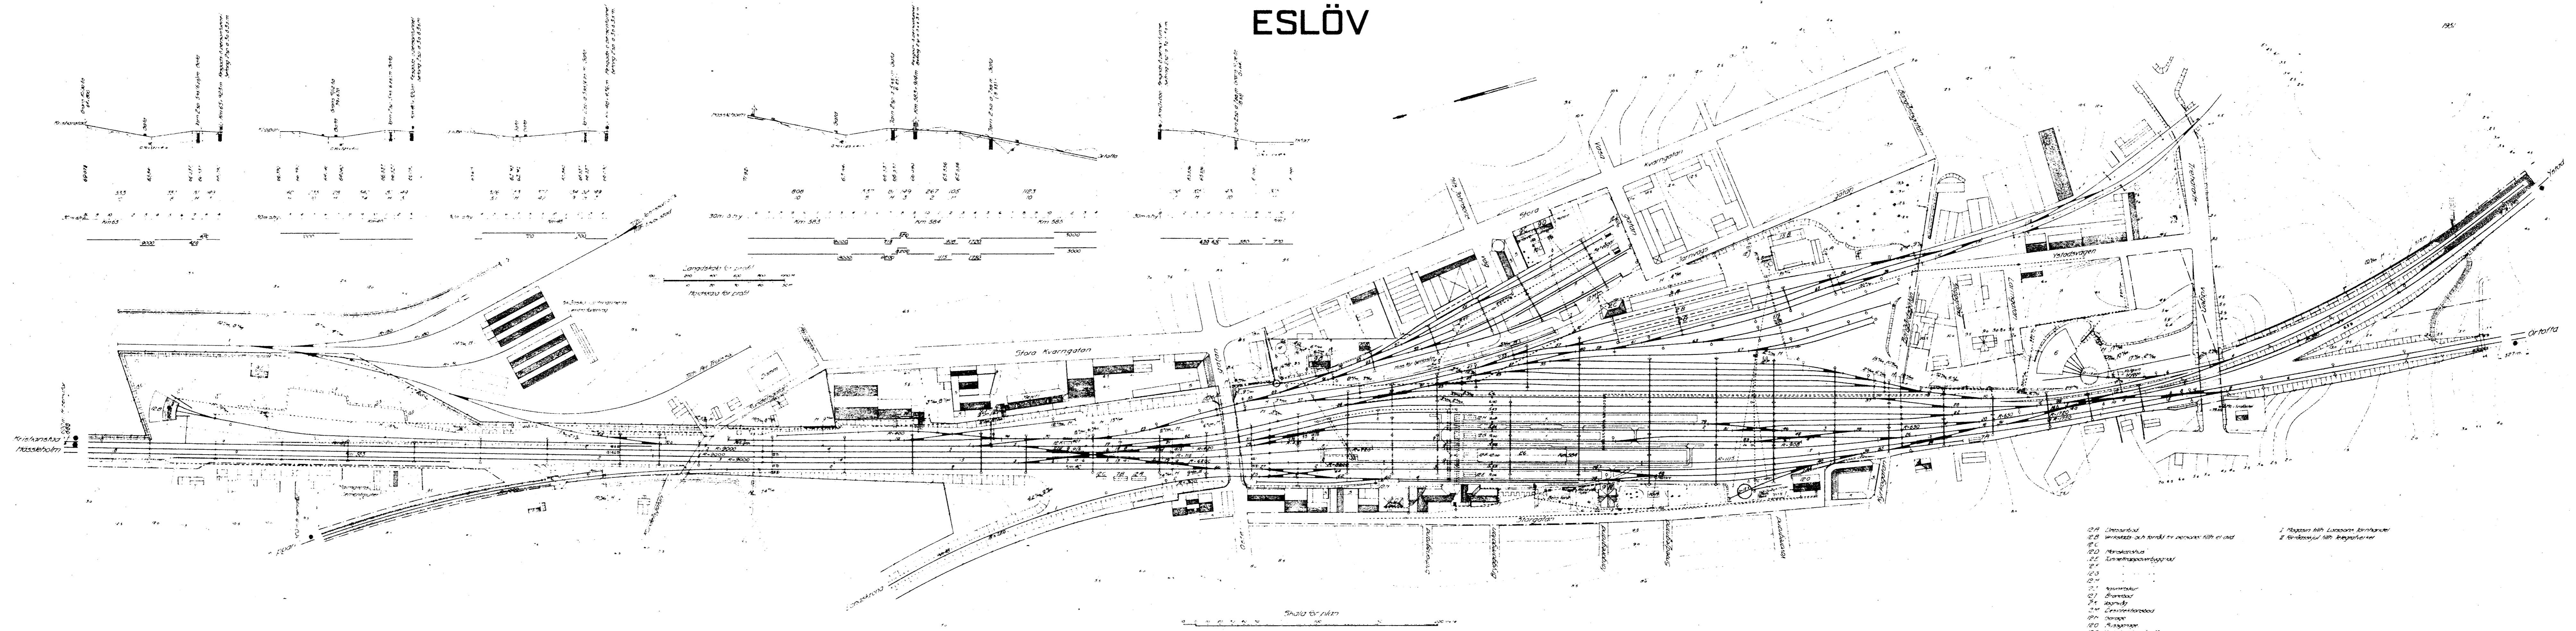

