



FALKÖPINGS STAD

(Södra)

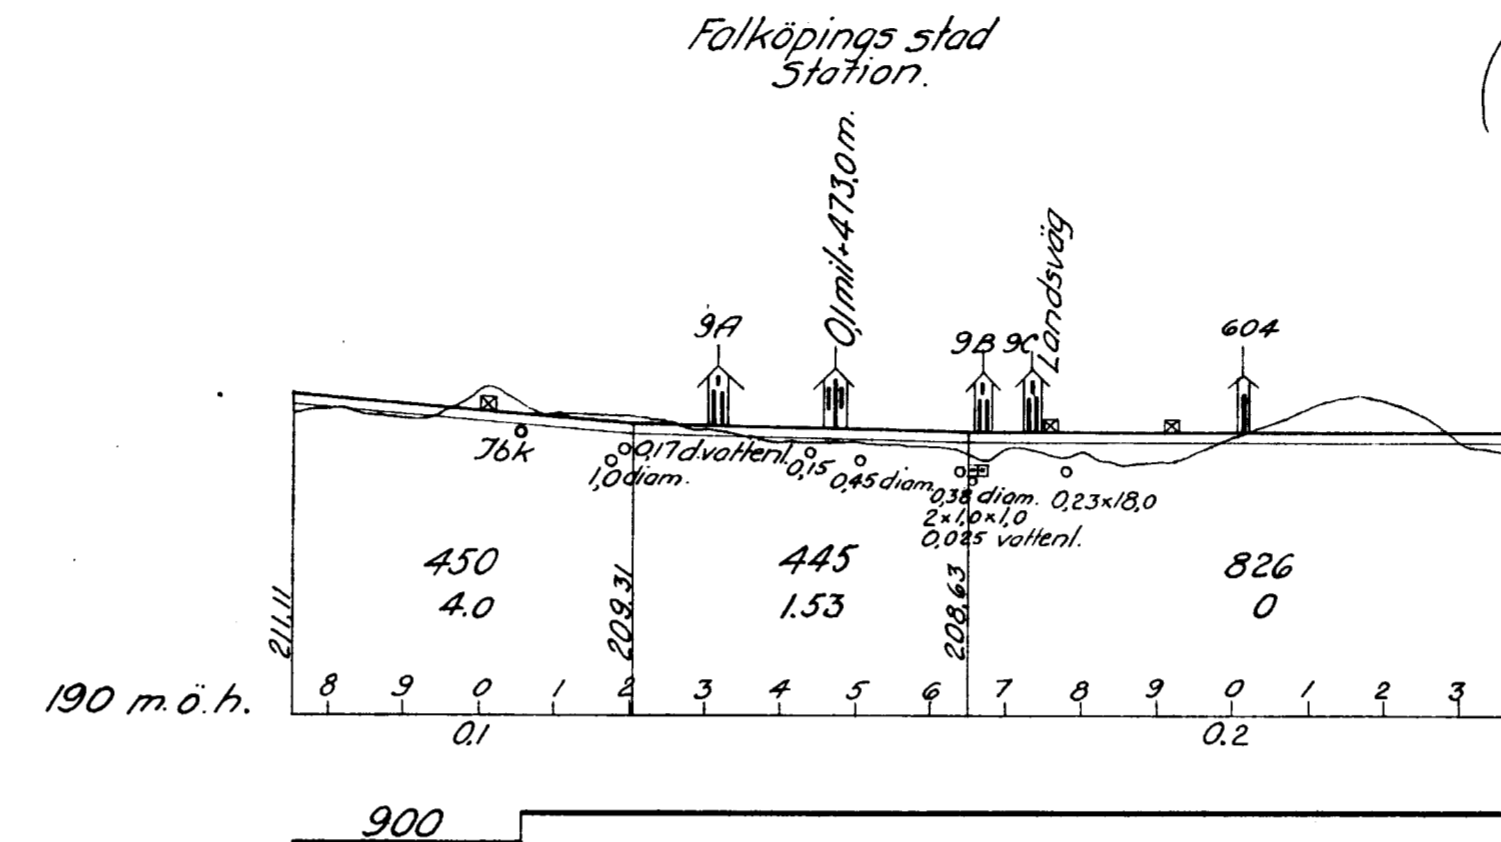

Längskala för profil. Höjdskala för profil.

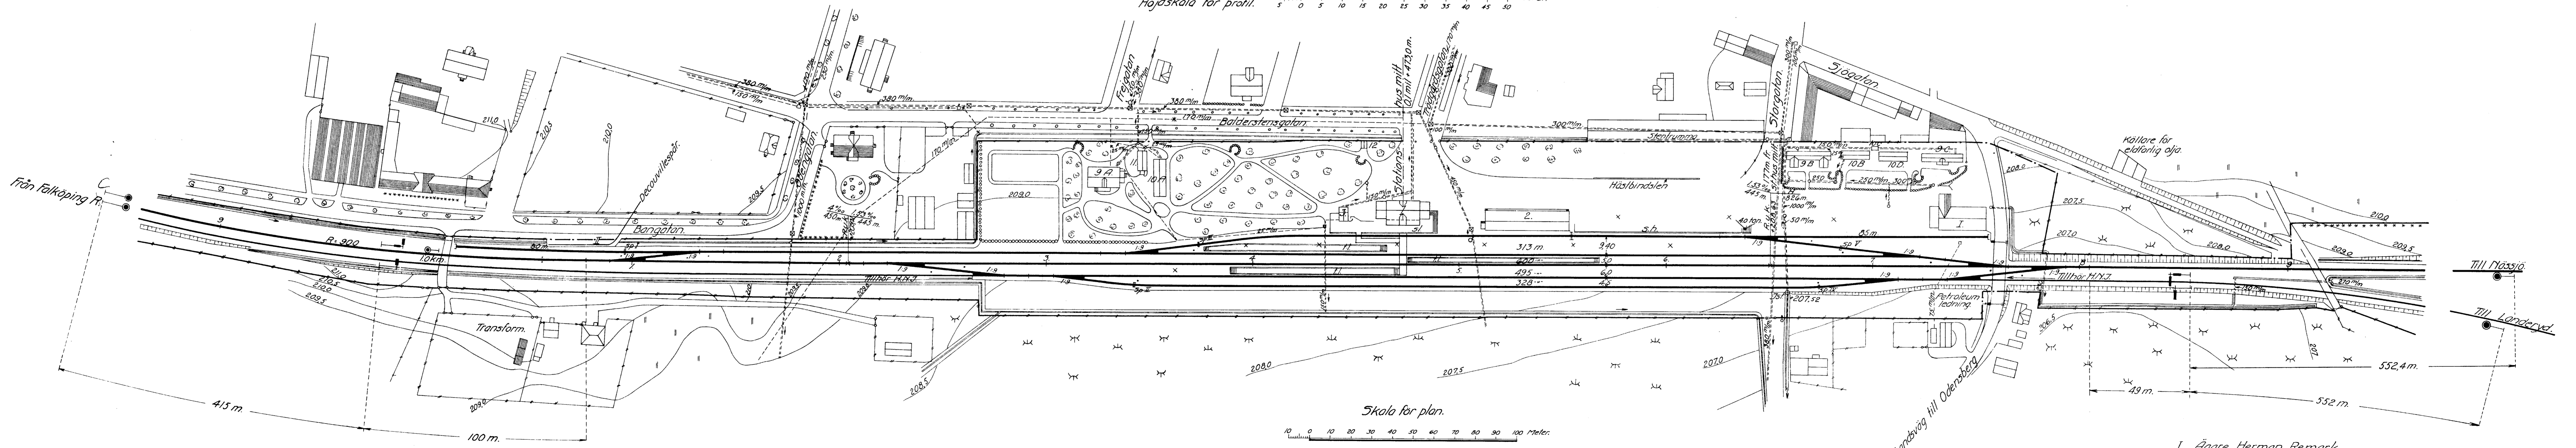

- I Ägare Herman Remark
- II " Haglund och Söner Lastbrygga.
- 12. Sprutbod