
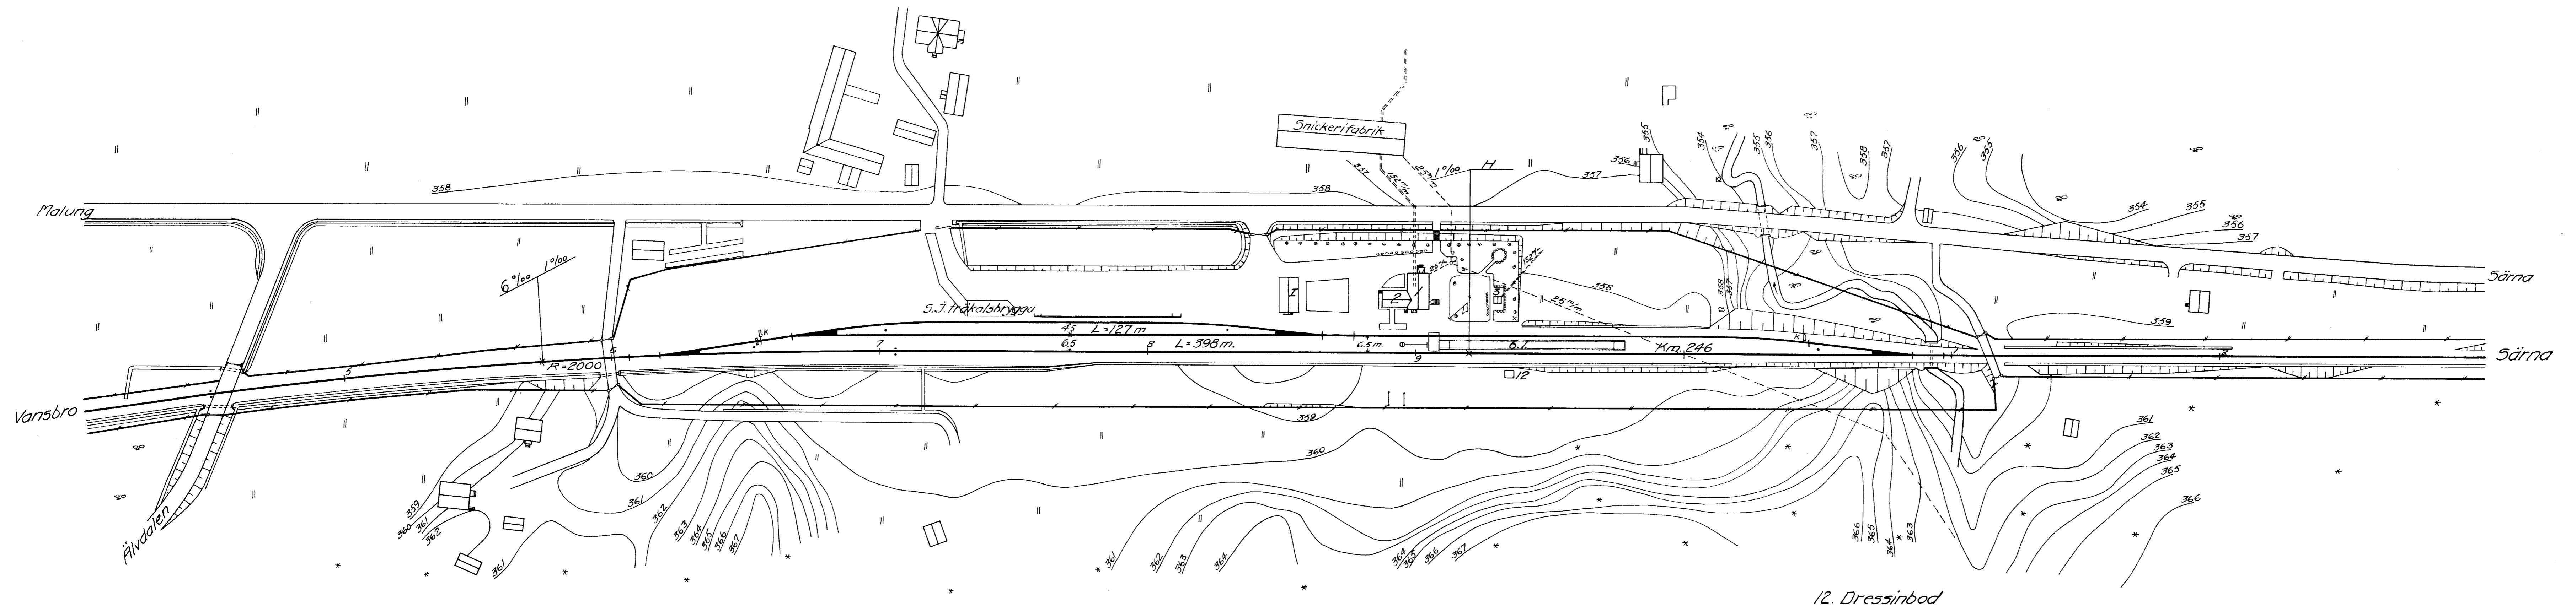


FISKARHEDEN

1948.

Längdskala för profil.
 Höjdskala för profil.

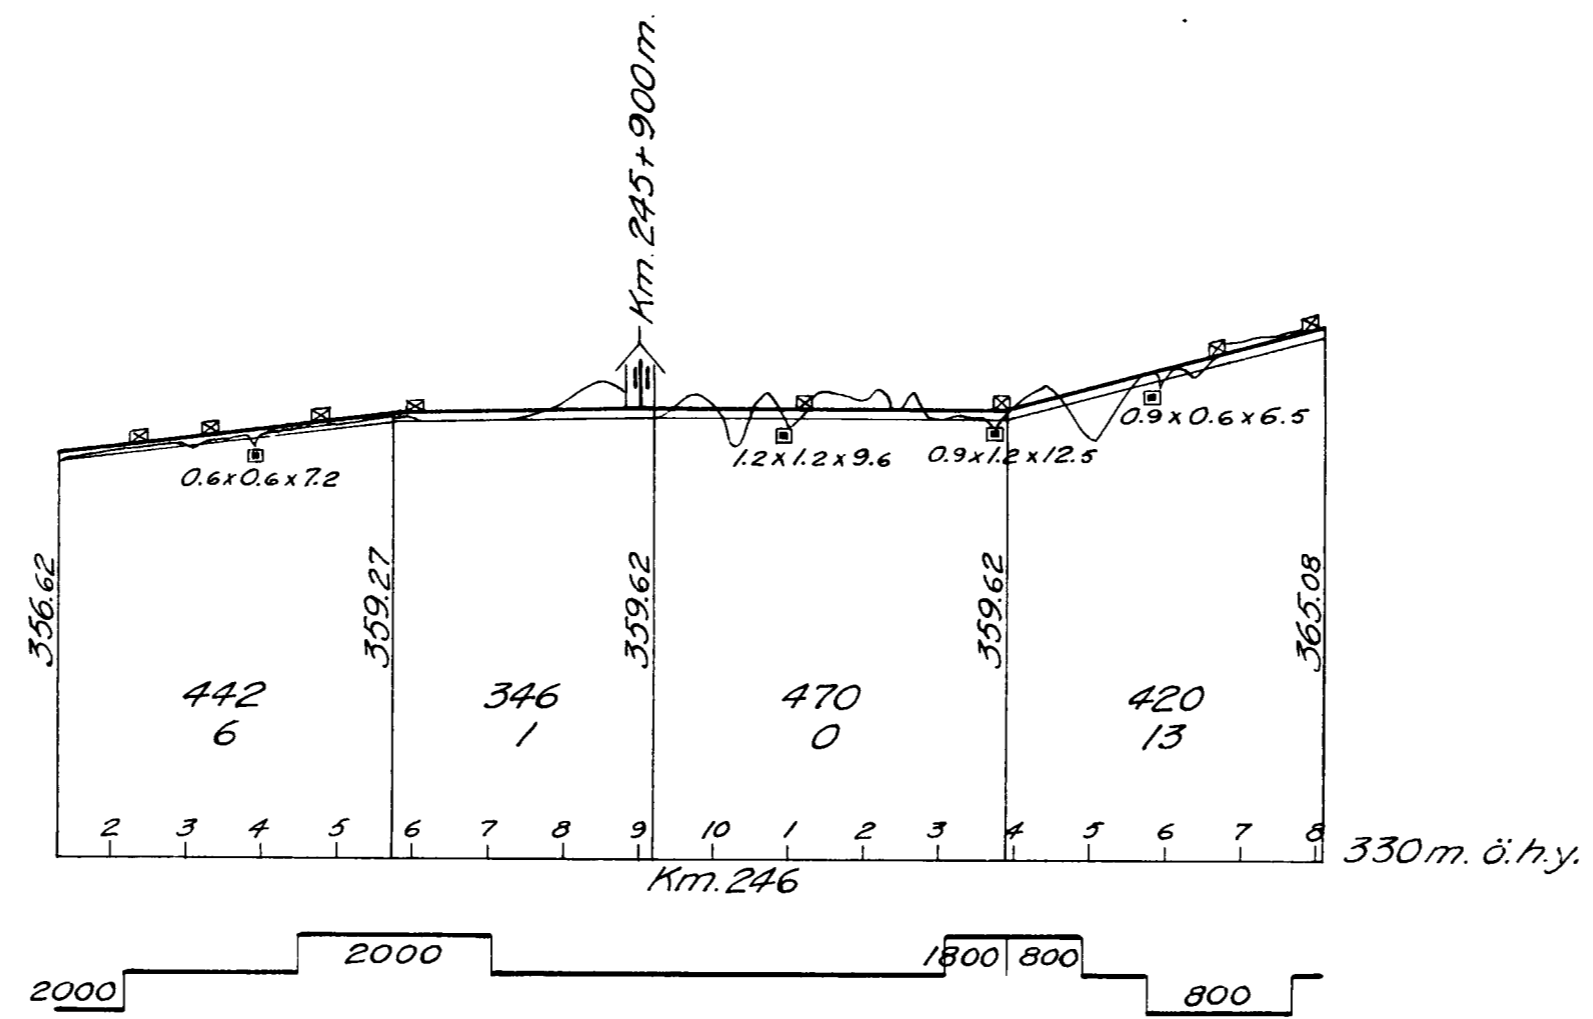

12. Dressinbod

I Magasin tillh. Fiskarhedens Snickerifabrik.

Skala för plan.
 0 10 20 30 40 50 100 150 200 meter