Kompl. II Bröd. K den 2/6 1919. C.J.

Flen.

Stationshusets midt 110818 m. från Stockholms Centralstation.

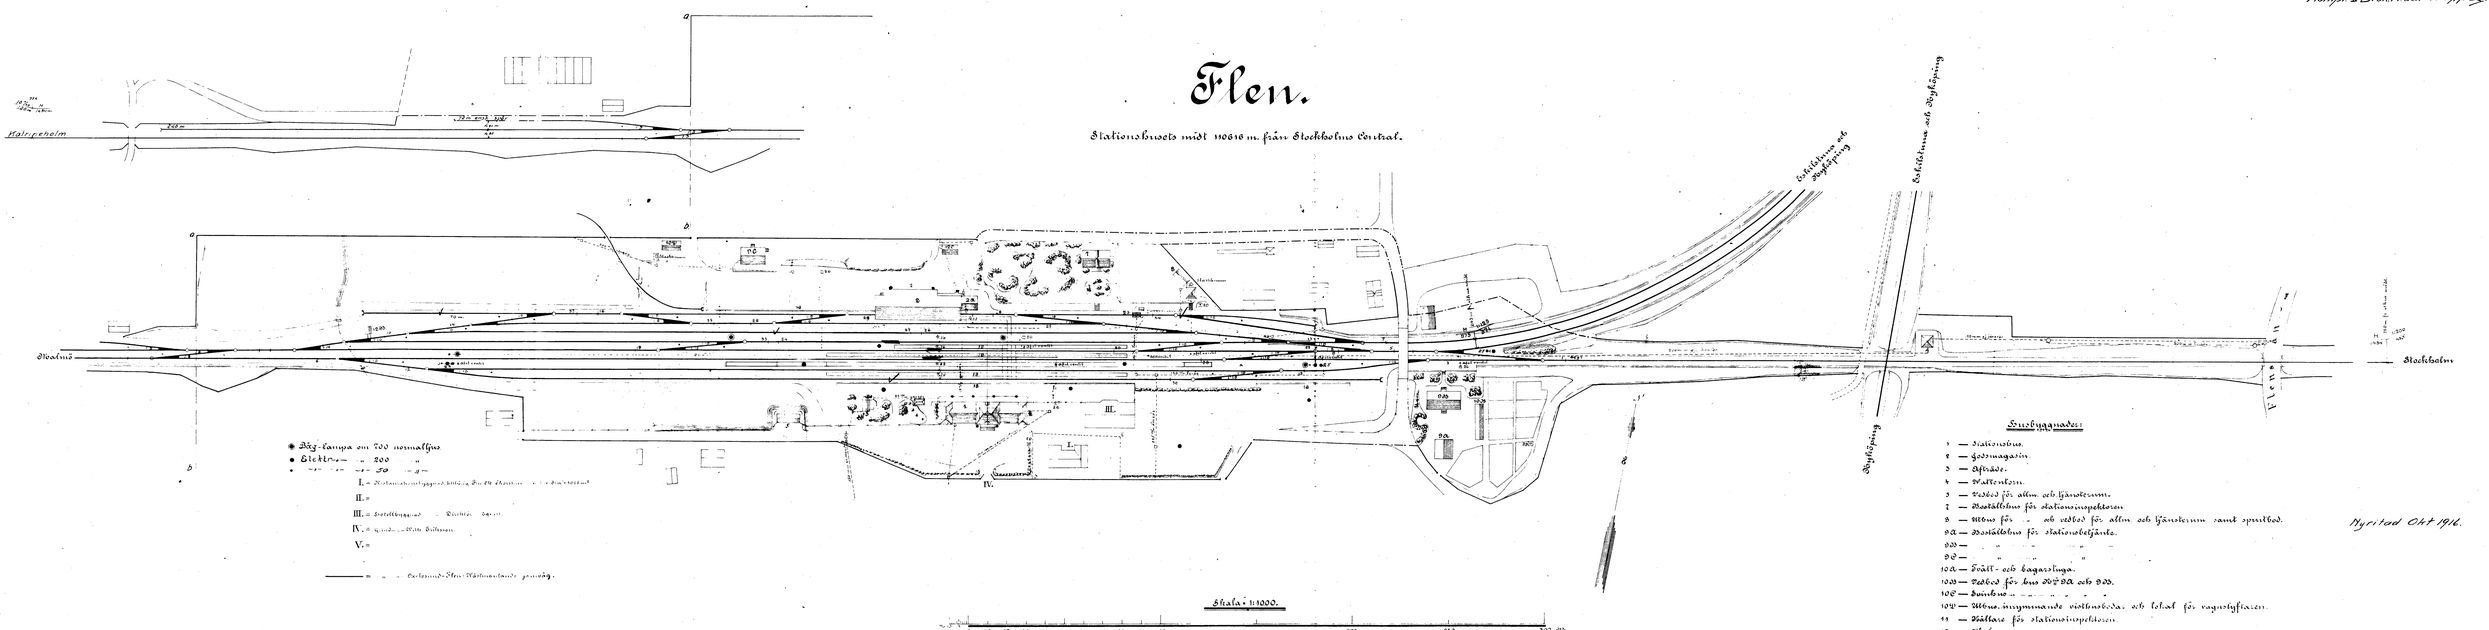

● Sig-lampa om 700 normalljus
● Elektr. — „ 200 „
• — — — „ 50 — „

I. = Stationsbyggnad, uppförd 1888 efter Ritningar av Arkitekt Ernst Ohlsson
II. =
III. = Postlokaler — Vinterträdgård.
IV. = Ny byggnad — Allm. Toaletter.
V. =

——— = — — Gränsen mellan Flen-Kolmårdsbanans grundlag.

Sourbyggnader:

1 — Stationshus.
2 — Godsmagasin.
3 — Ekipage.
4 — Vattentorn.
5 — Redbod för allm. och hjärnbesmn.
7 — Postlokaler för stationsinspektoren.
8 — Allm. för — och redbod för allm. och hjärnbesmn samt sprutbod.
9A — Postlokaler för stationsbefälhavare.
9B — — — — — —
9C — — — — — —
10A — Ställ- och bagageplatsa.
10B — Redbod för hus 9B & 9A och 9D.
10C — Sumbrus — — — — —
10D — Allm. insymmande vistelseboxar och lokal för vagnsbyrån.
11 — Ställare för stationsinspektoren.
12 — Vägtrio.
13A — Diesin och sodtimpstrio
13B — — — hus.
13C — garvesk.

Nyritad Okt 1916.