
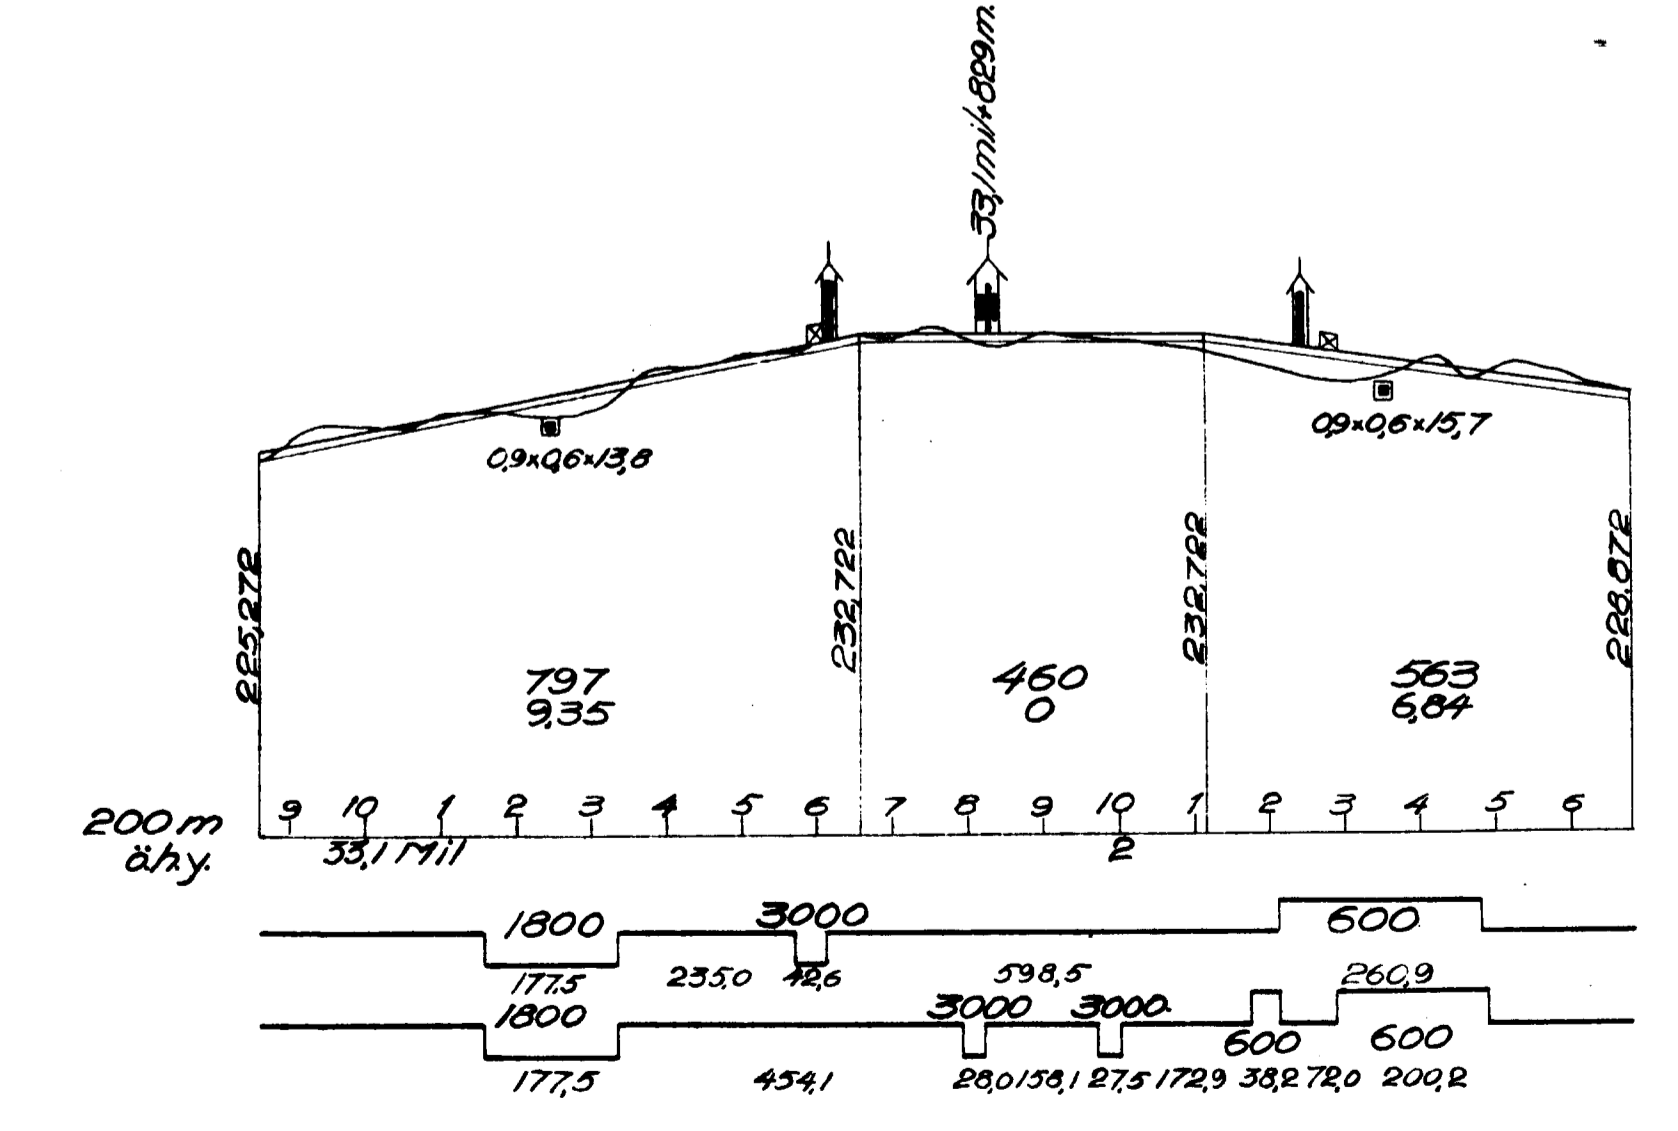


FLISBY

Flisby station

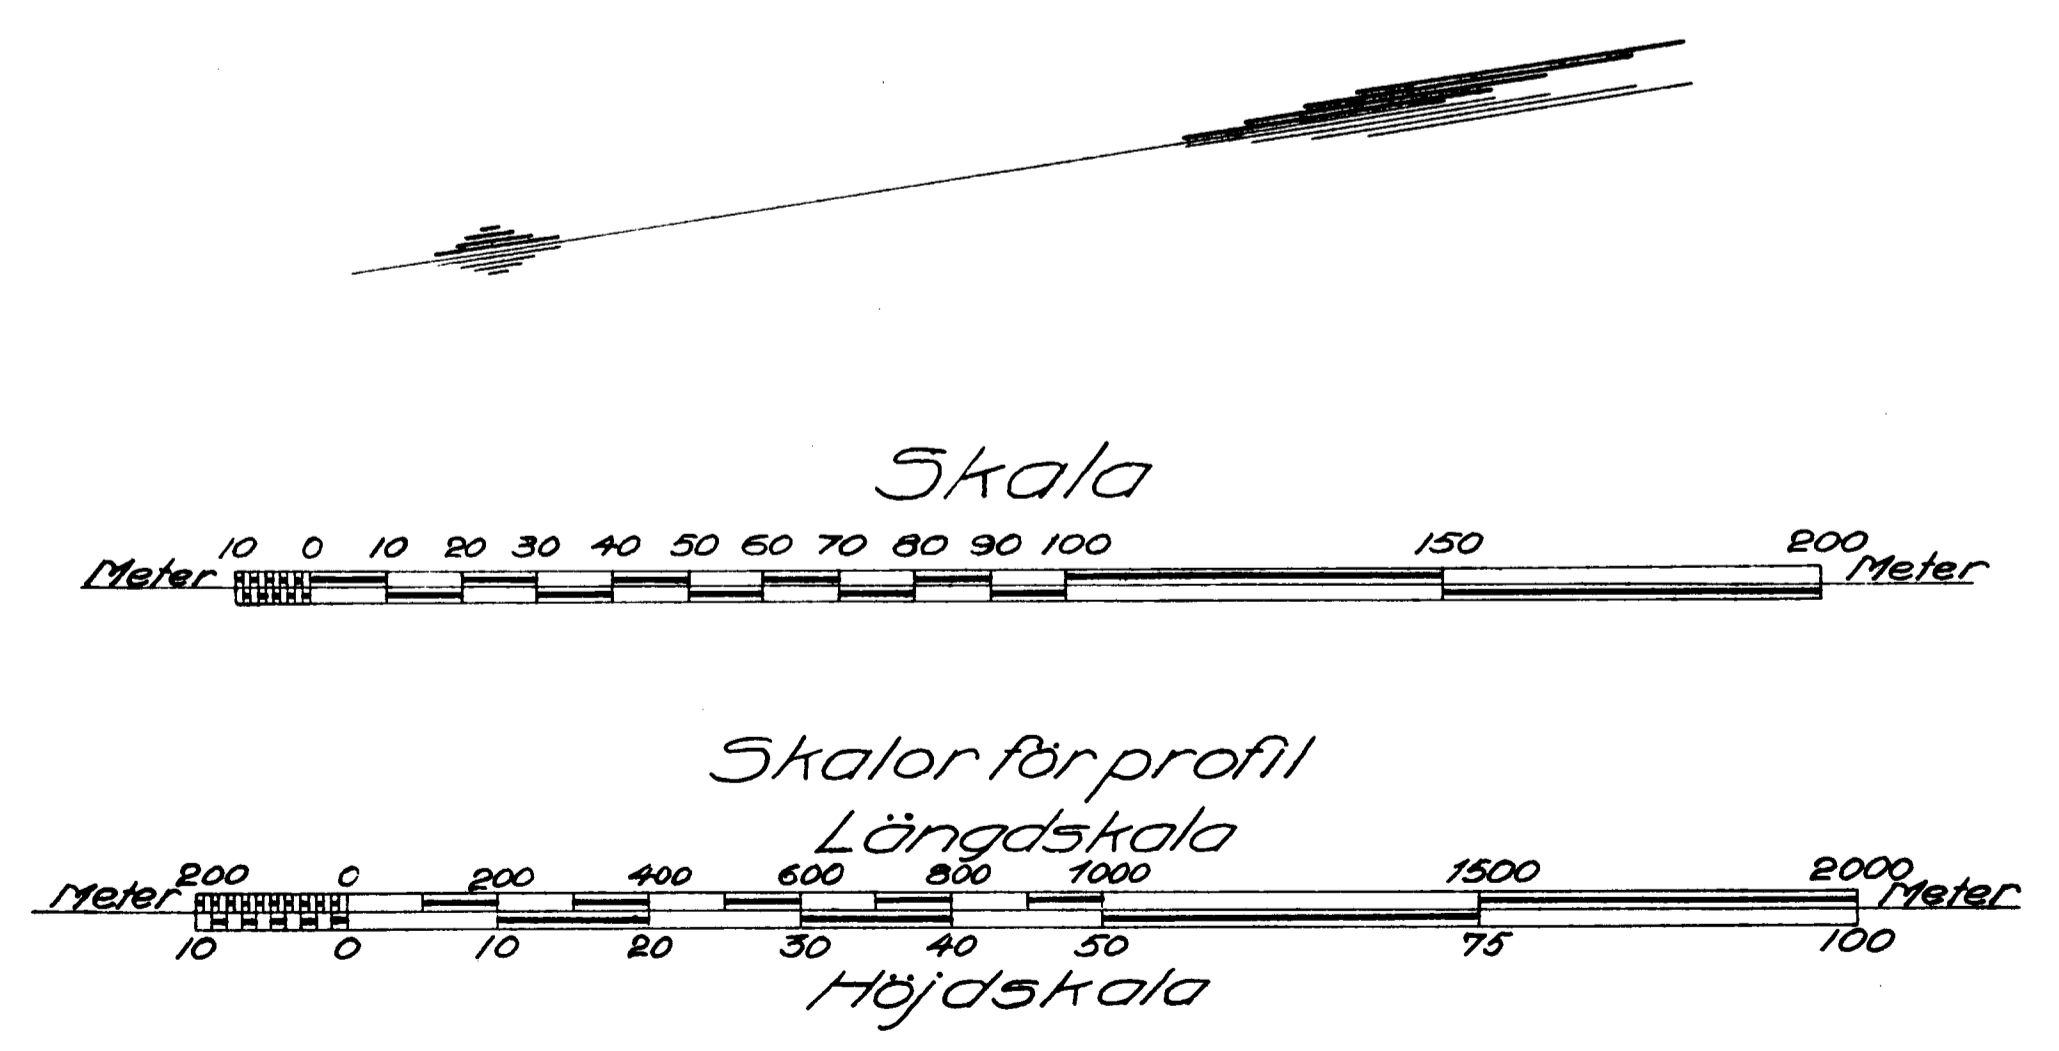

- 12A Sprutbod
- 12B Avskrädeshus med oljebod & avtröde
- 12C Pudrettbod