
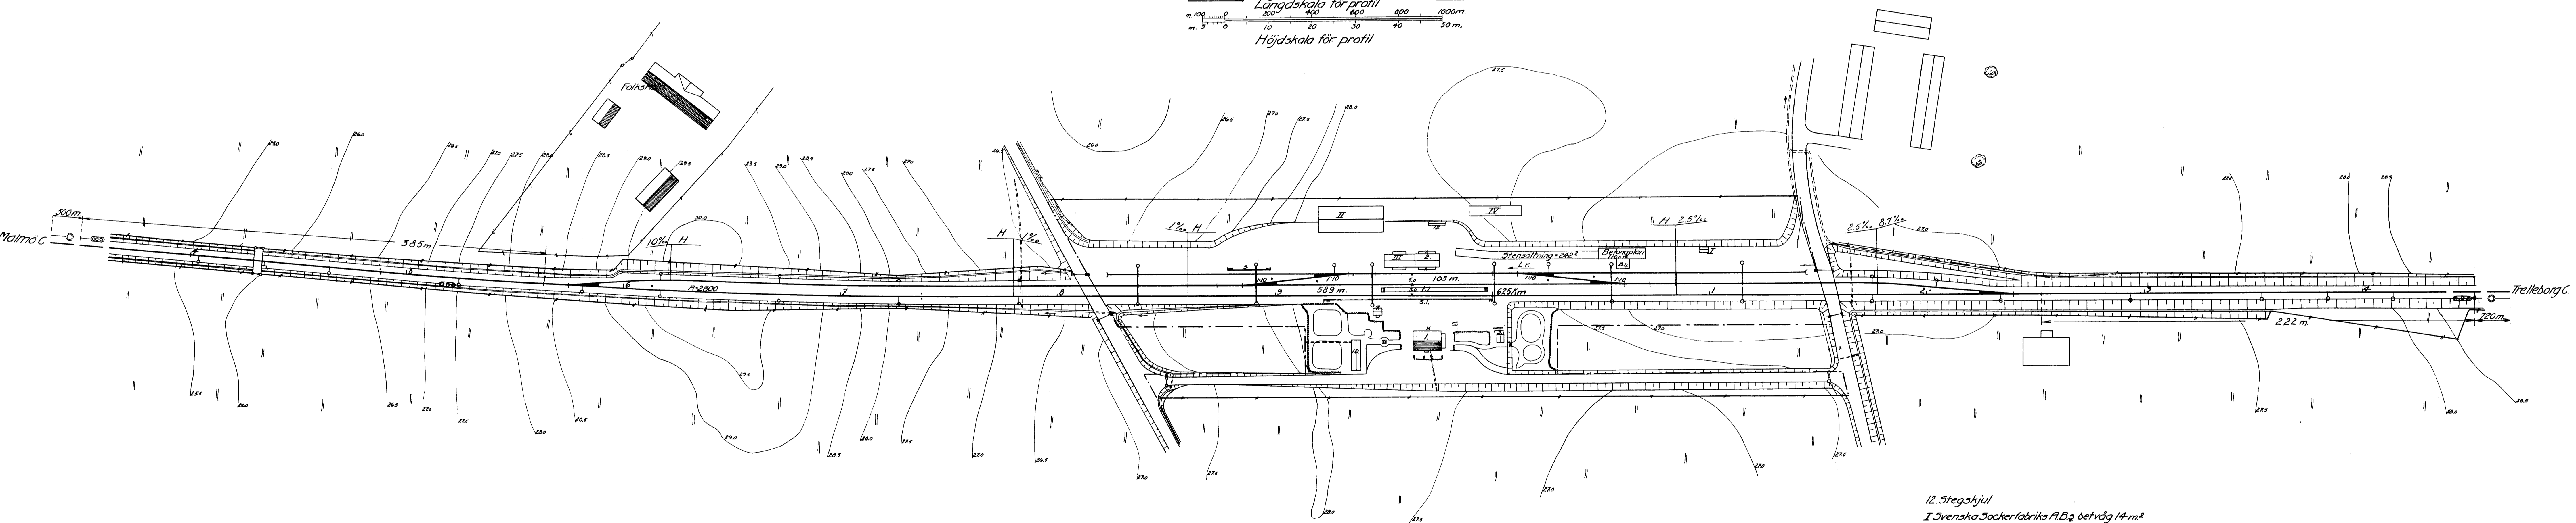


FOSIEBY

1949

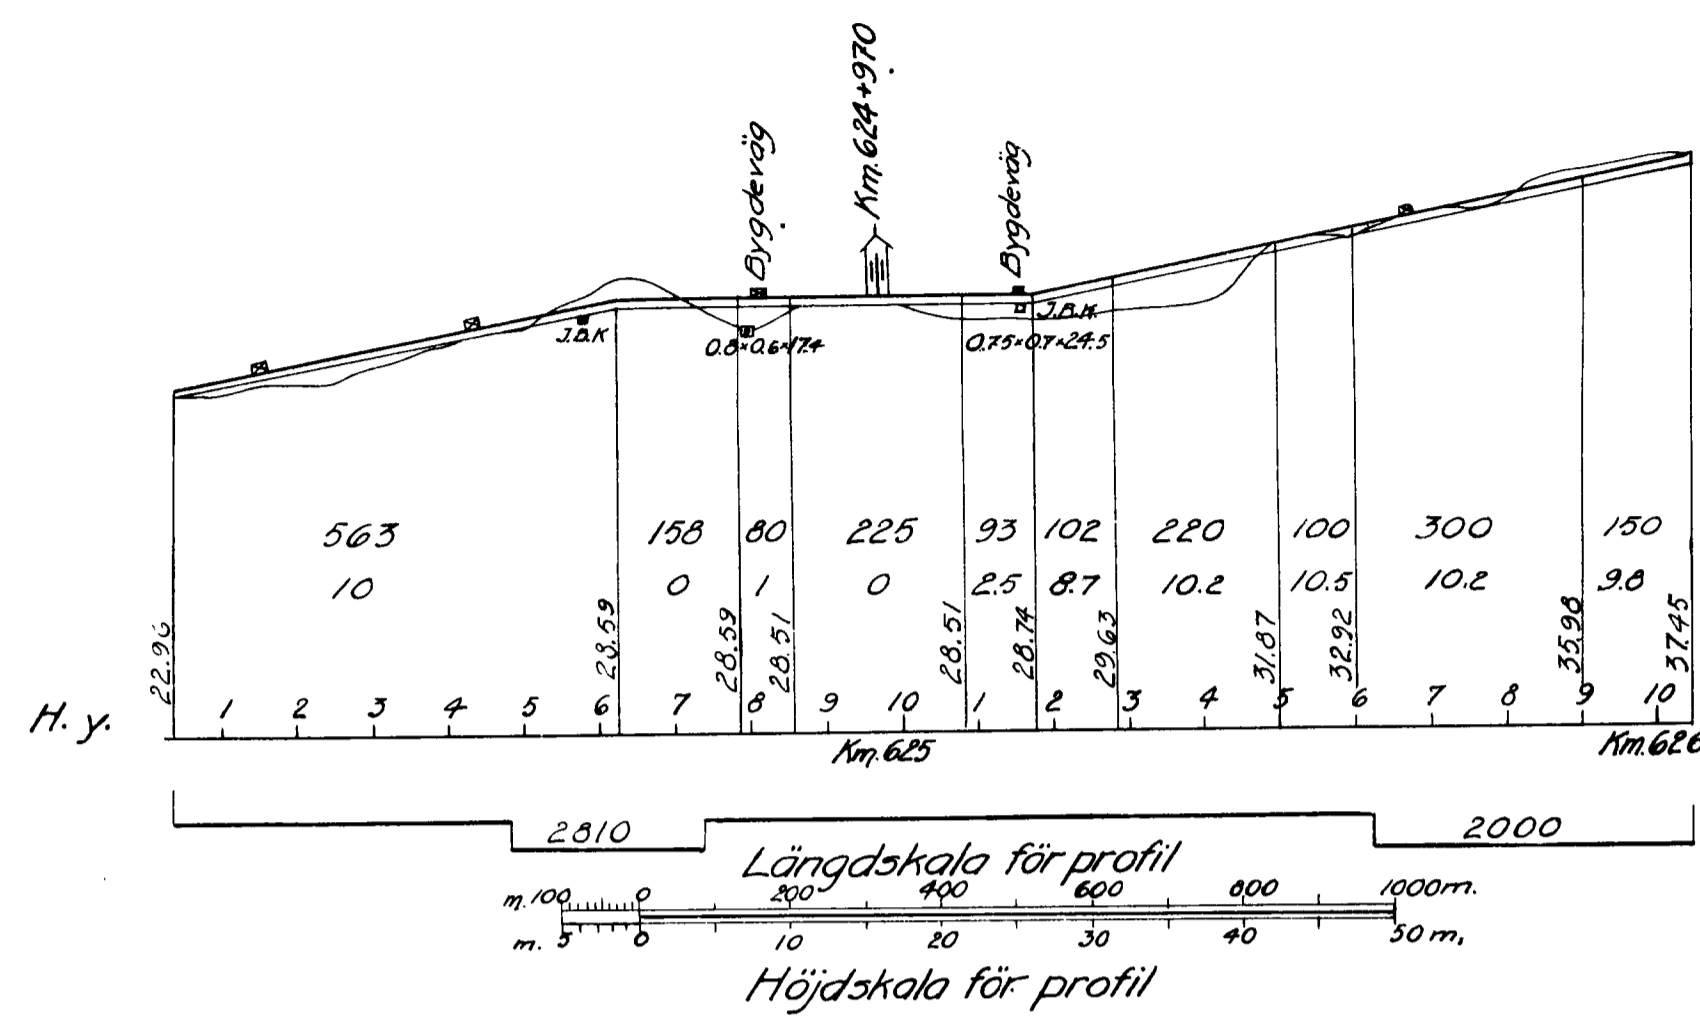

- I Svenska Sockerfabriks A.B. betväg 14 m²
- II Magasin, ägare Anders Månsson
- III -" -" -" Gullviks A.B.
- IV Sågverk -" -" K.S. Andersson