
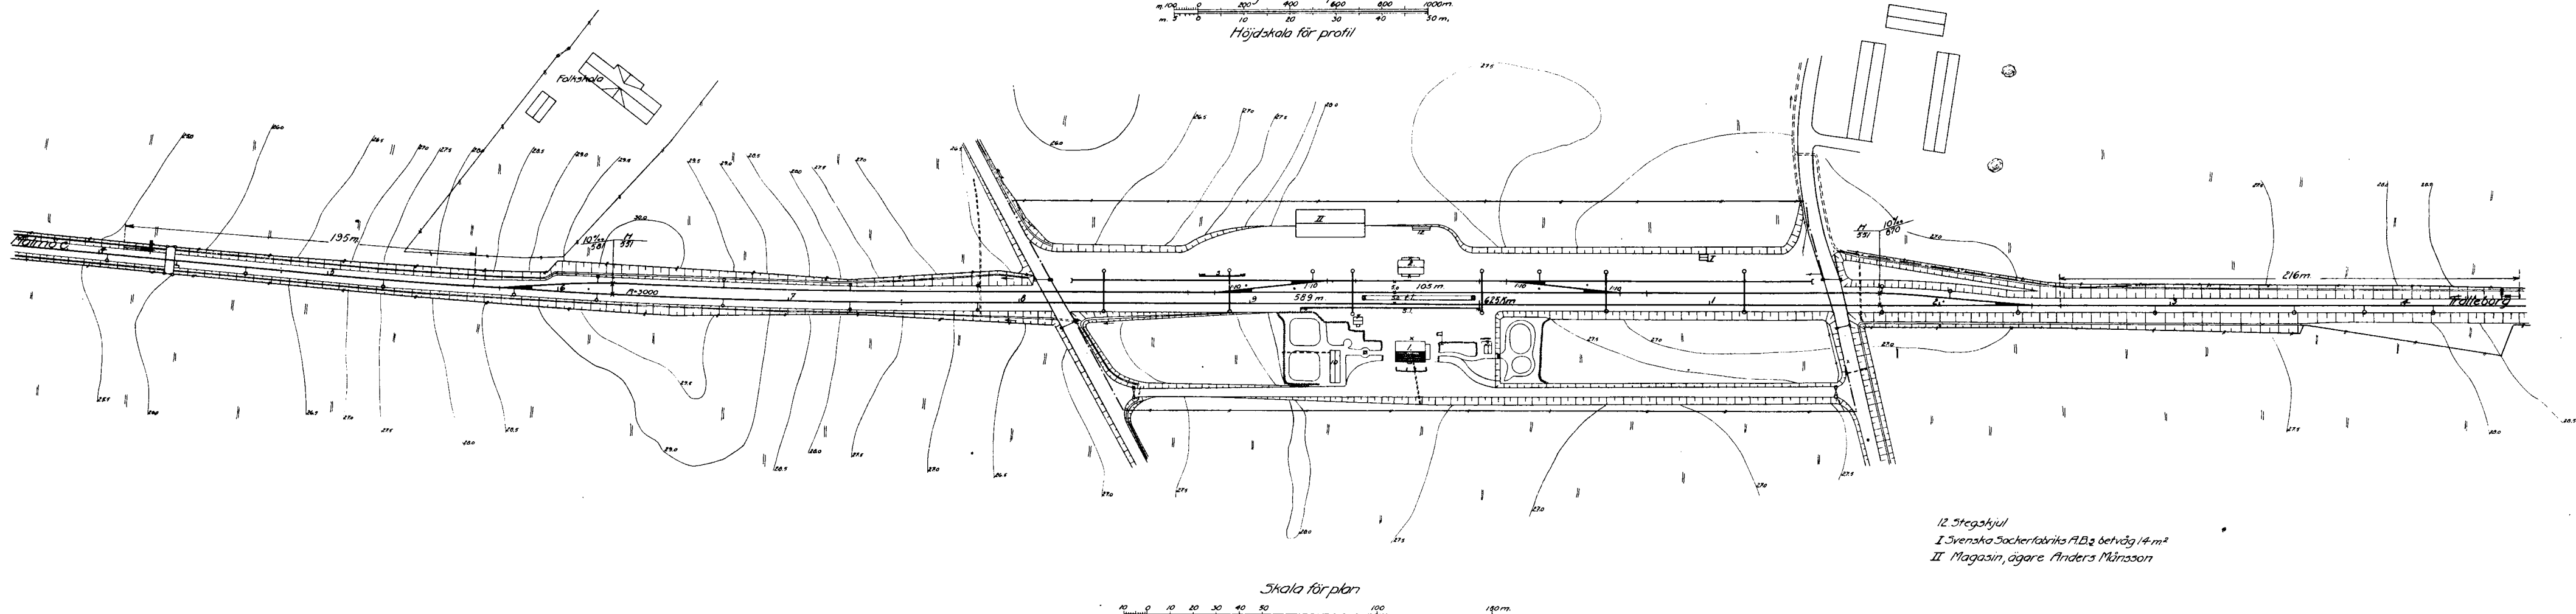


FOSIEBY

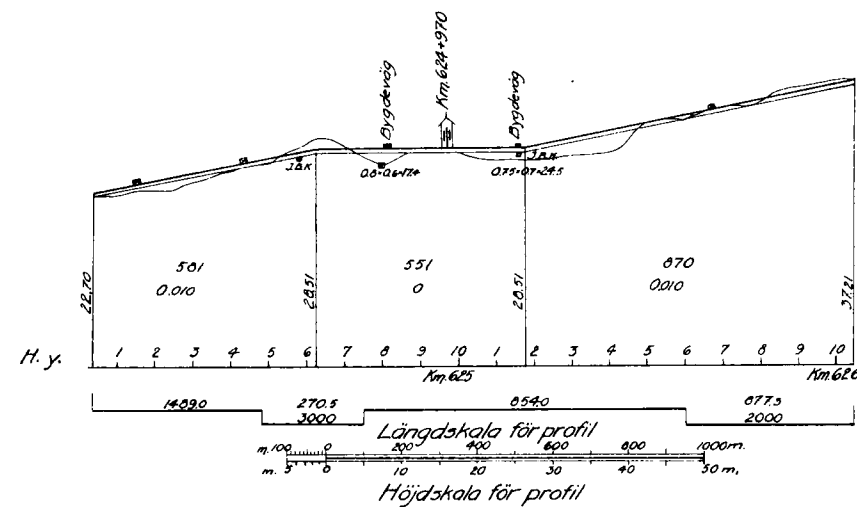

12 Stegshjul
 I Svenska Sockerfabriks A.B.s betväg 14 m²
 II Magasin, ägare Anders Månsson