


FURULUND

Reproducerad 1938

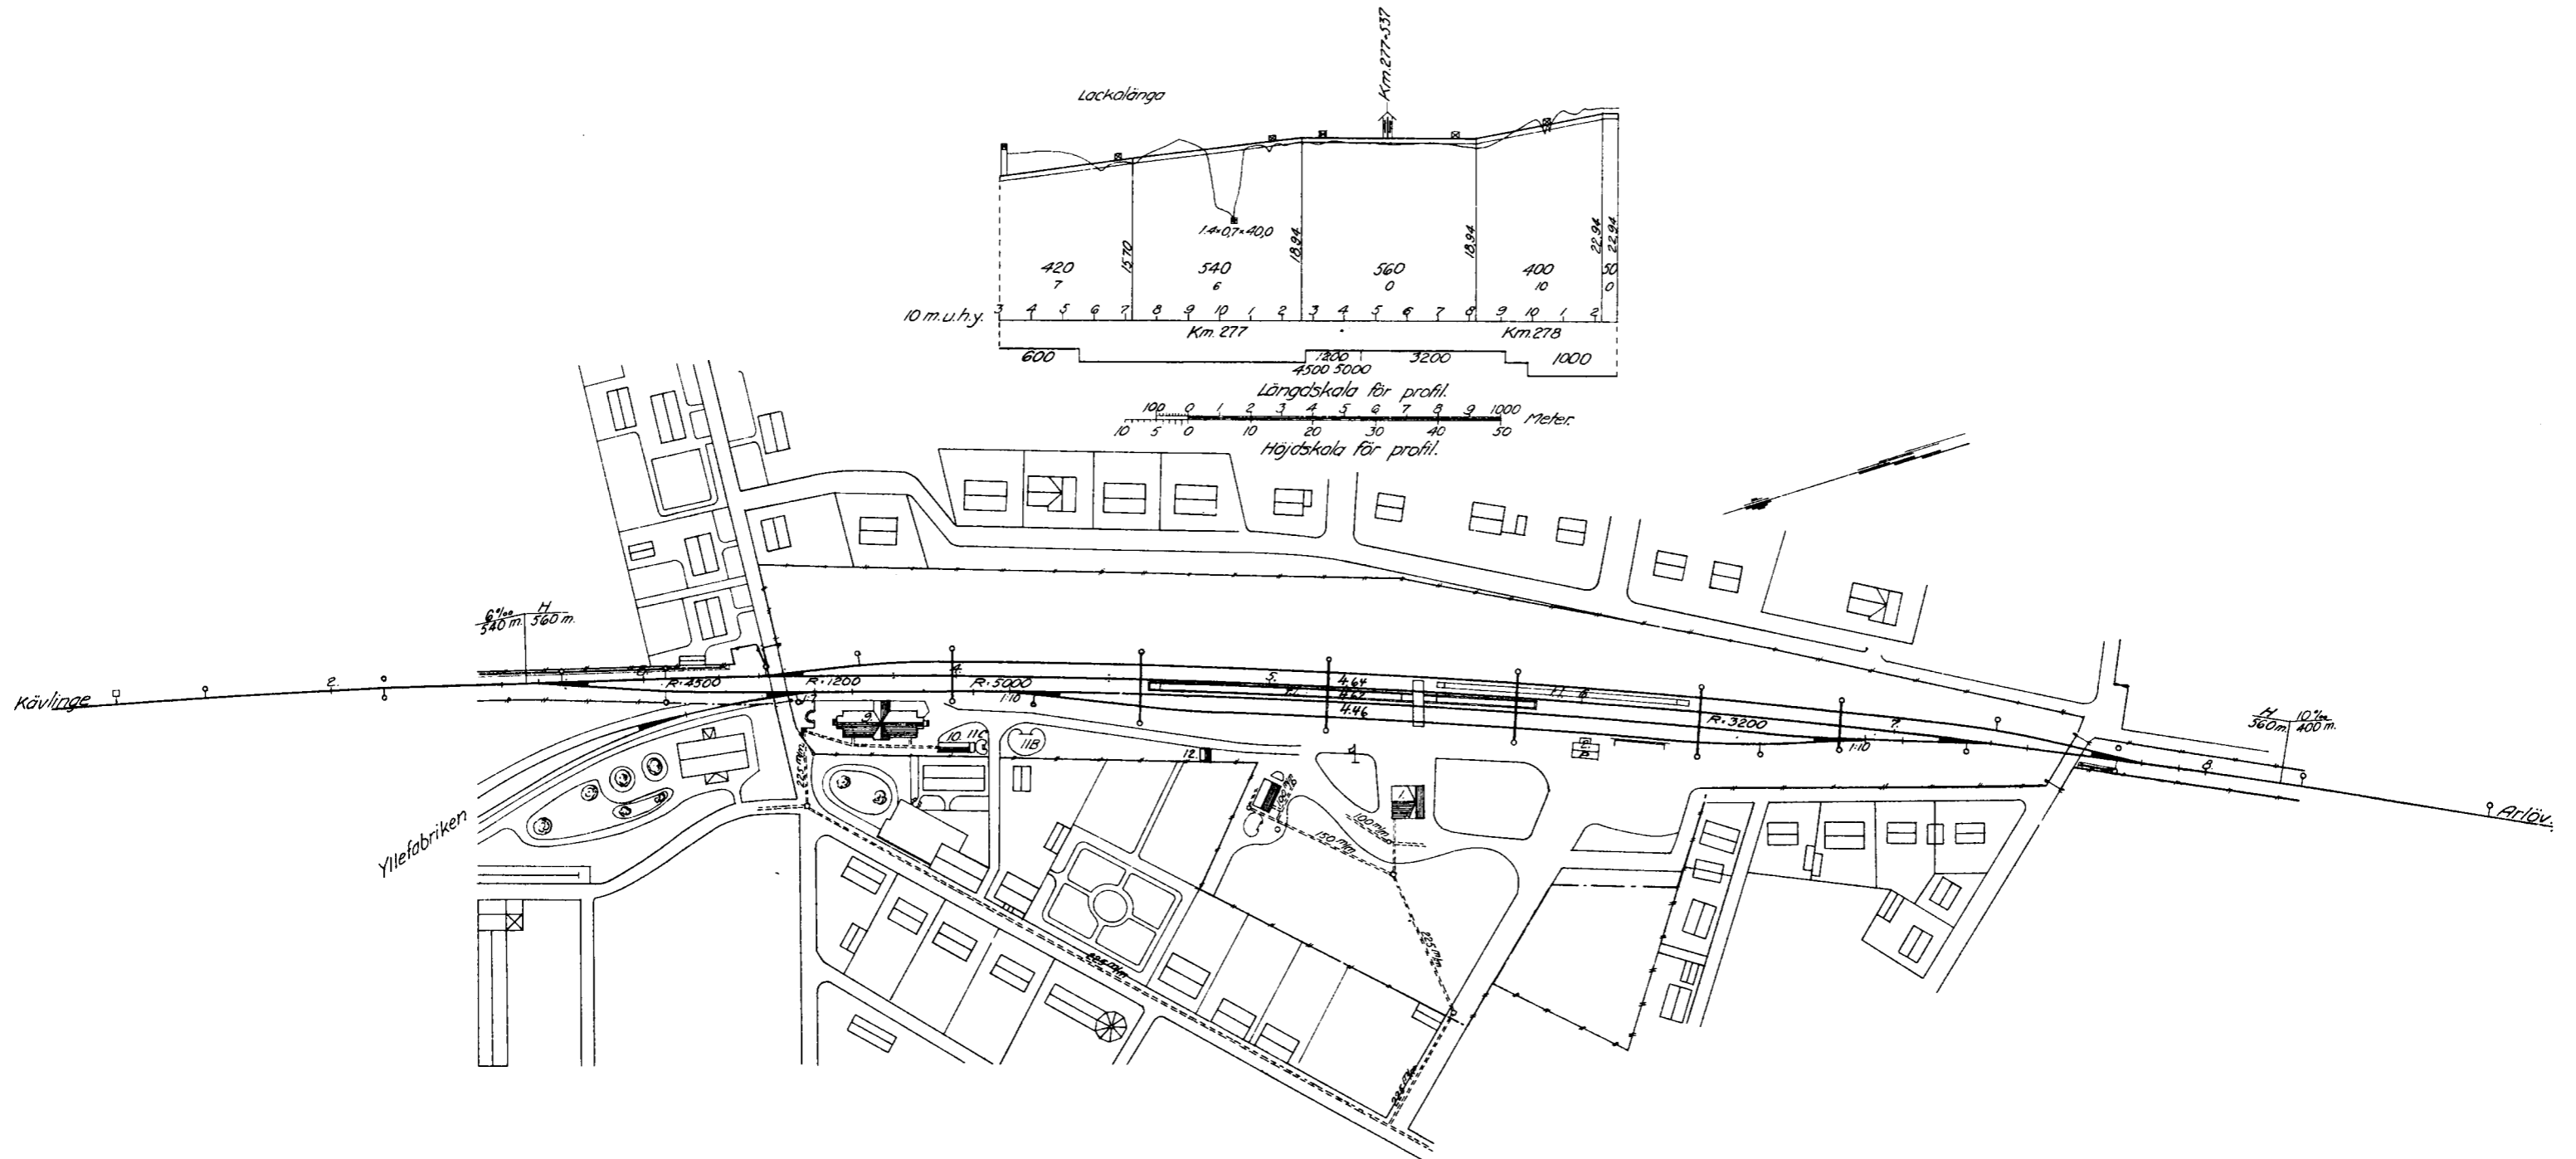

Skala för plan.

12 Sprutbod.