

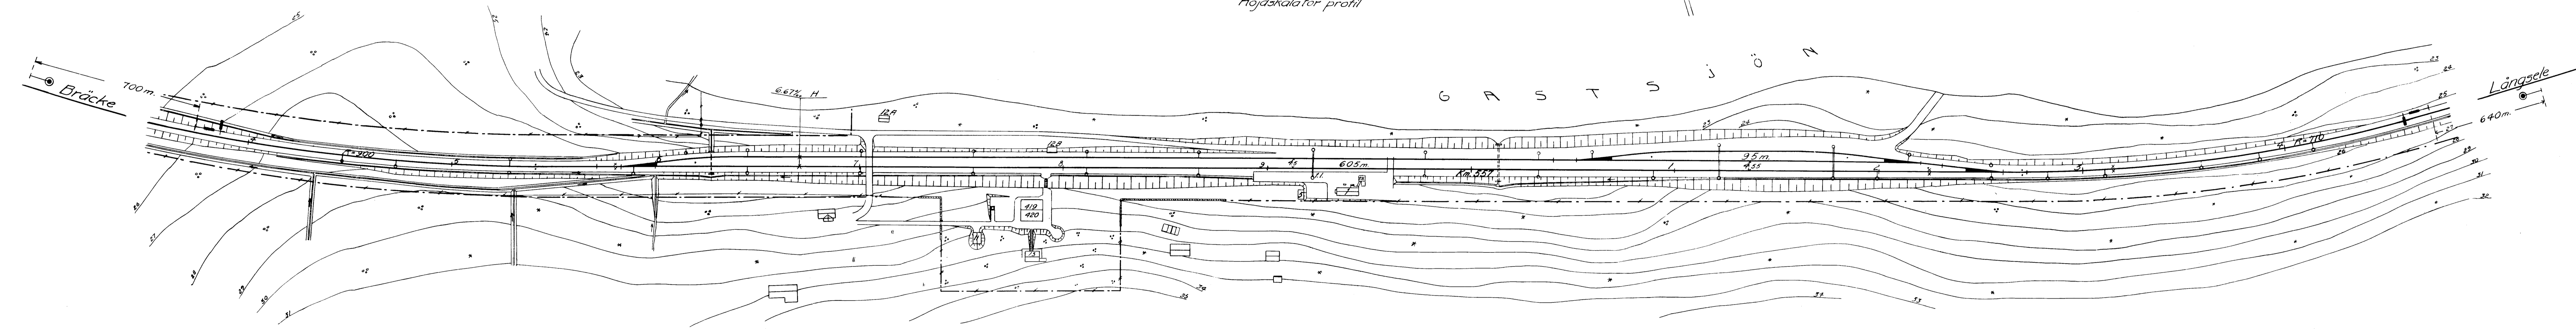


# GASTSJÖN

1954

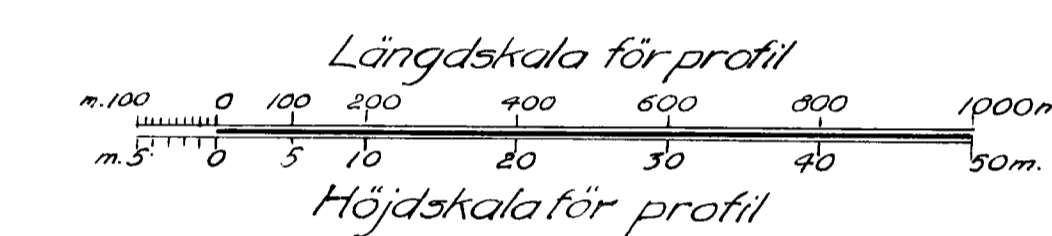

12A Trätsluga  
12B Dressinbod

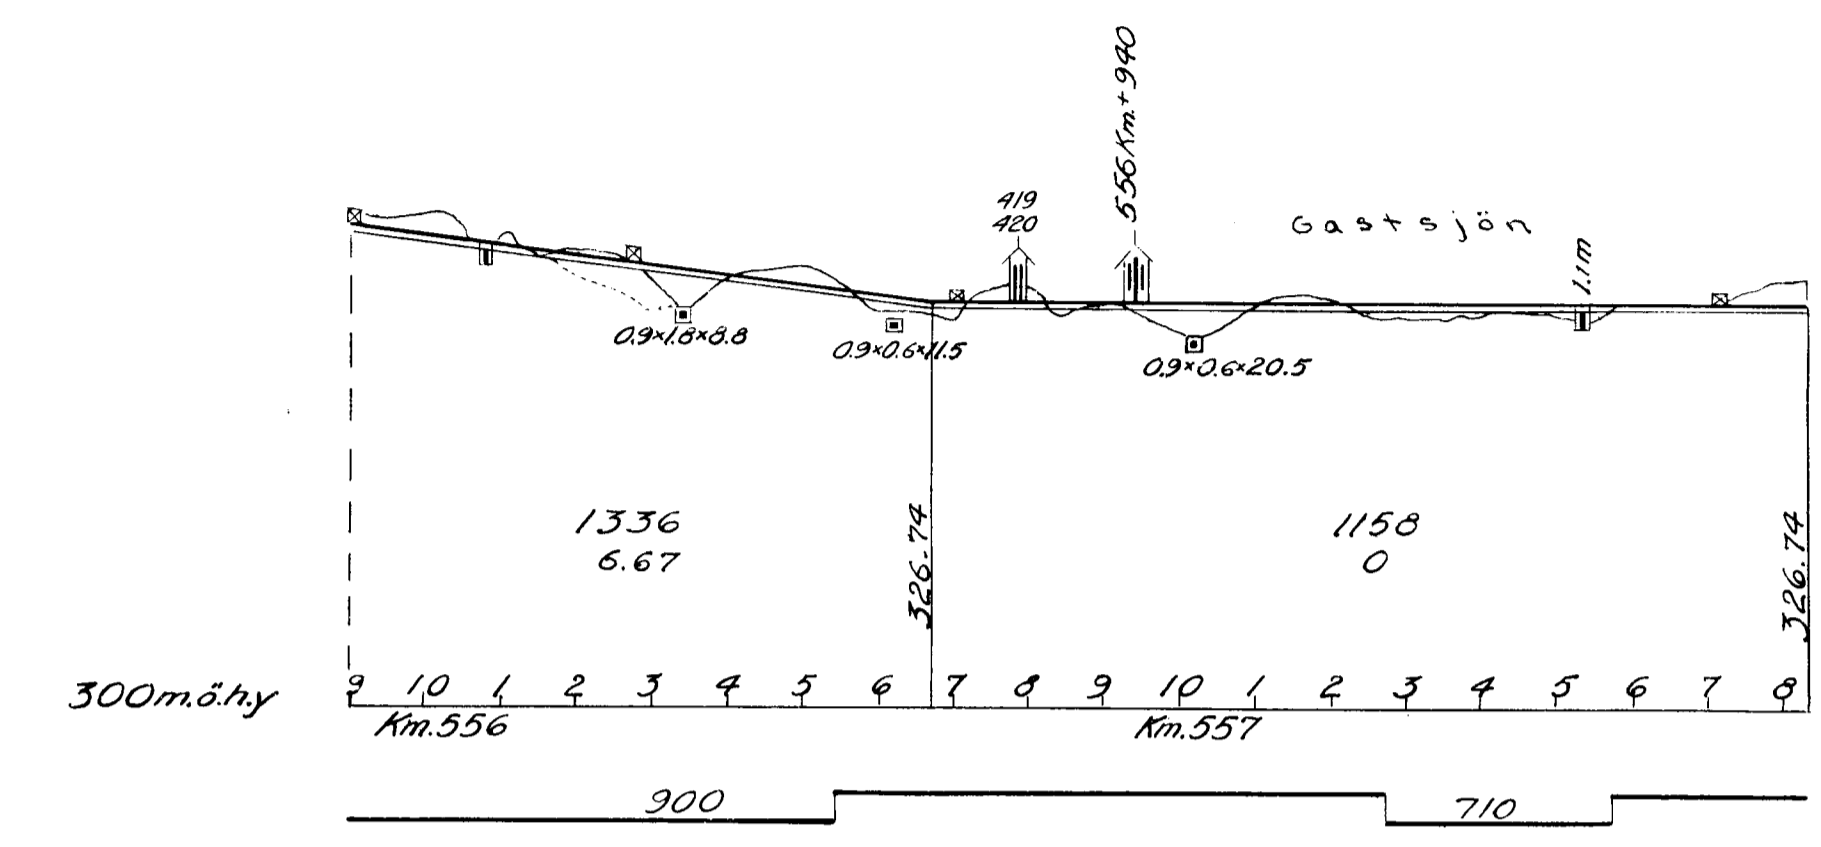