
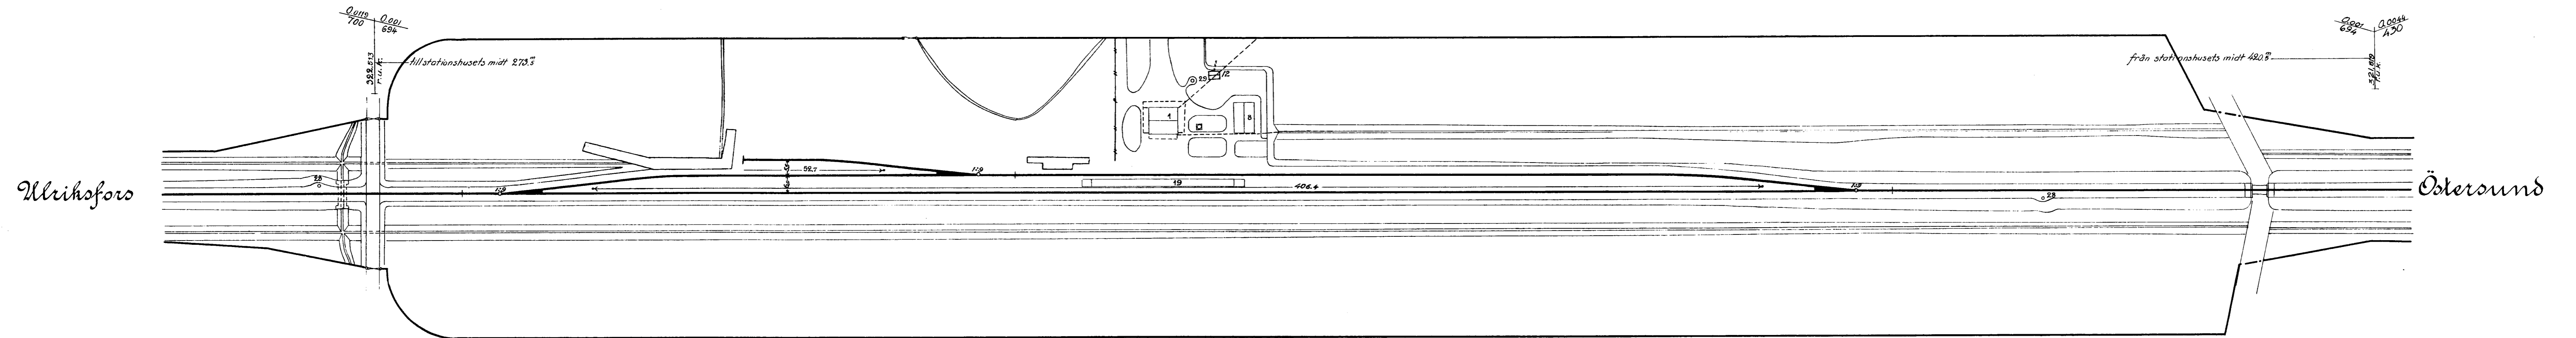


Gisselås

91784,93 från Östersund

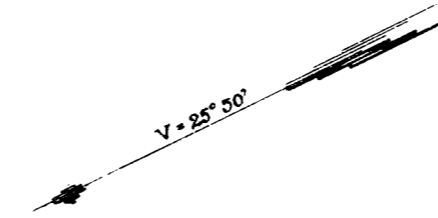

Skala 1:1000

12. Tvättstuga.

