

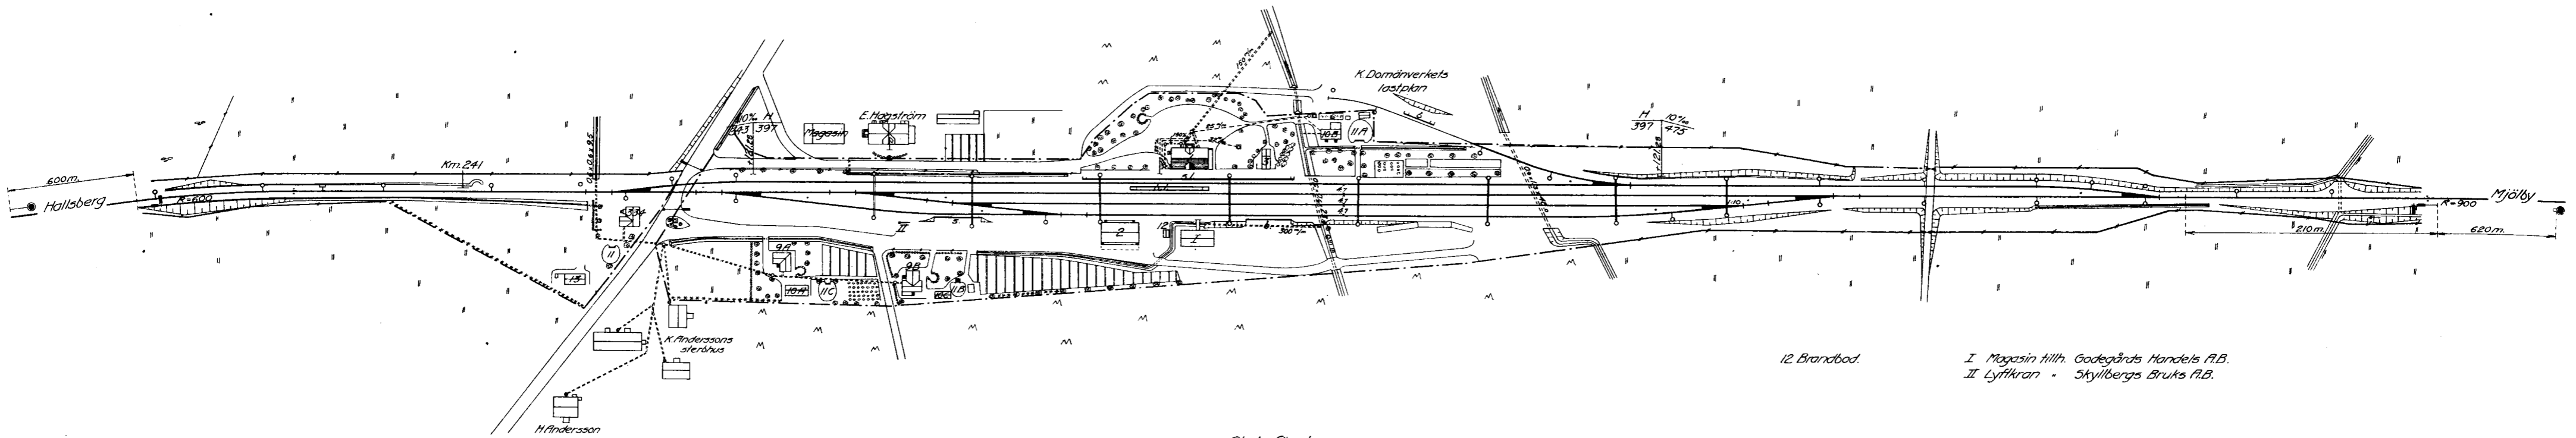
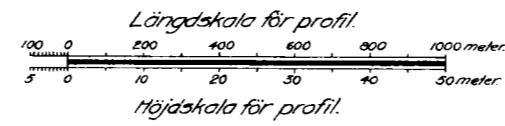


GODEGÅRD

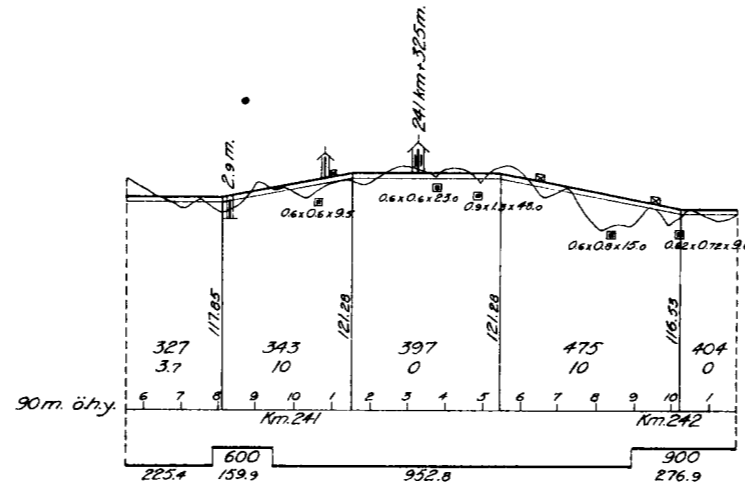

Skala för plan.

 

12 Brandbod.

I. Magasin tillh. Godegårds Handels A.B.
 II. Lyftkran - Skyllbergs Bruks A.B.