
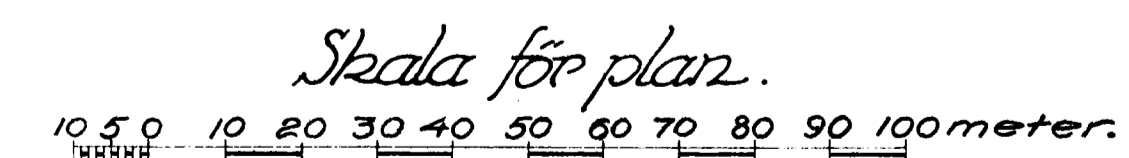
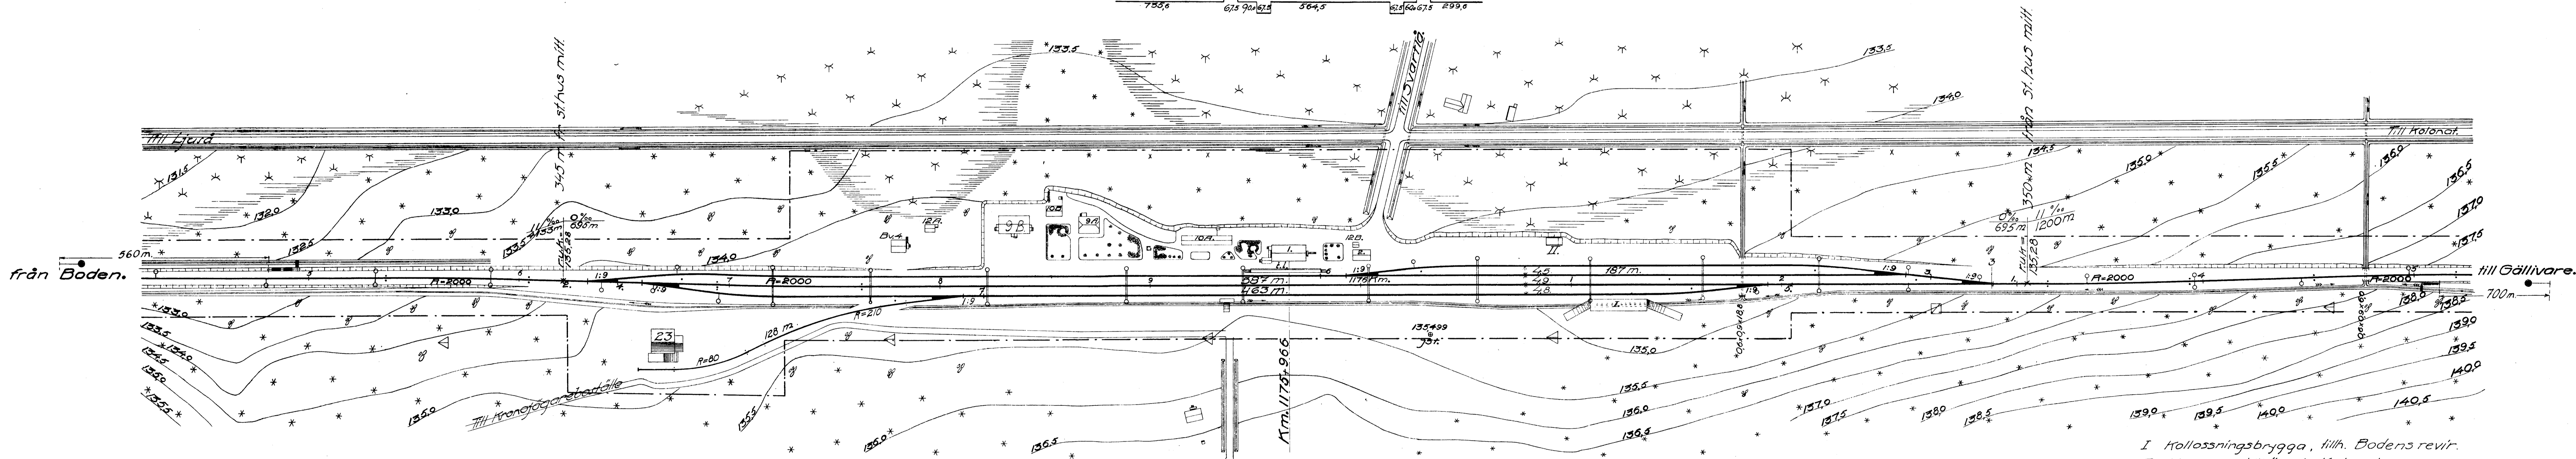
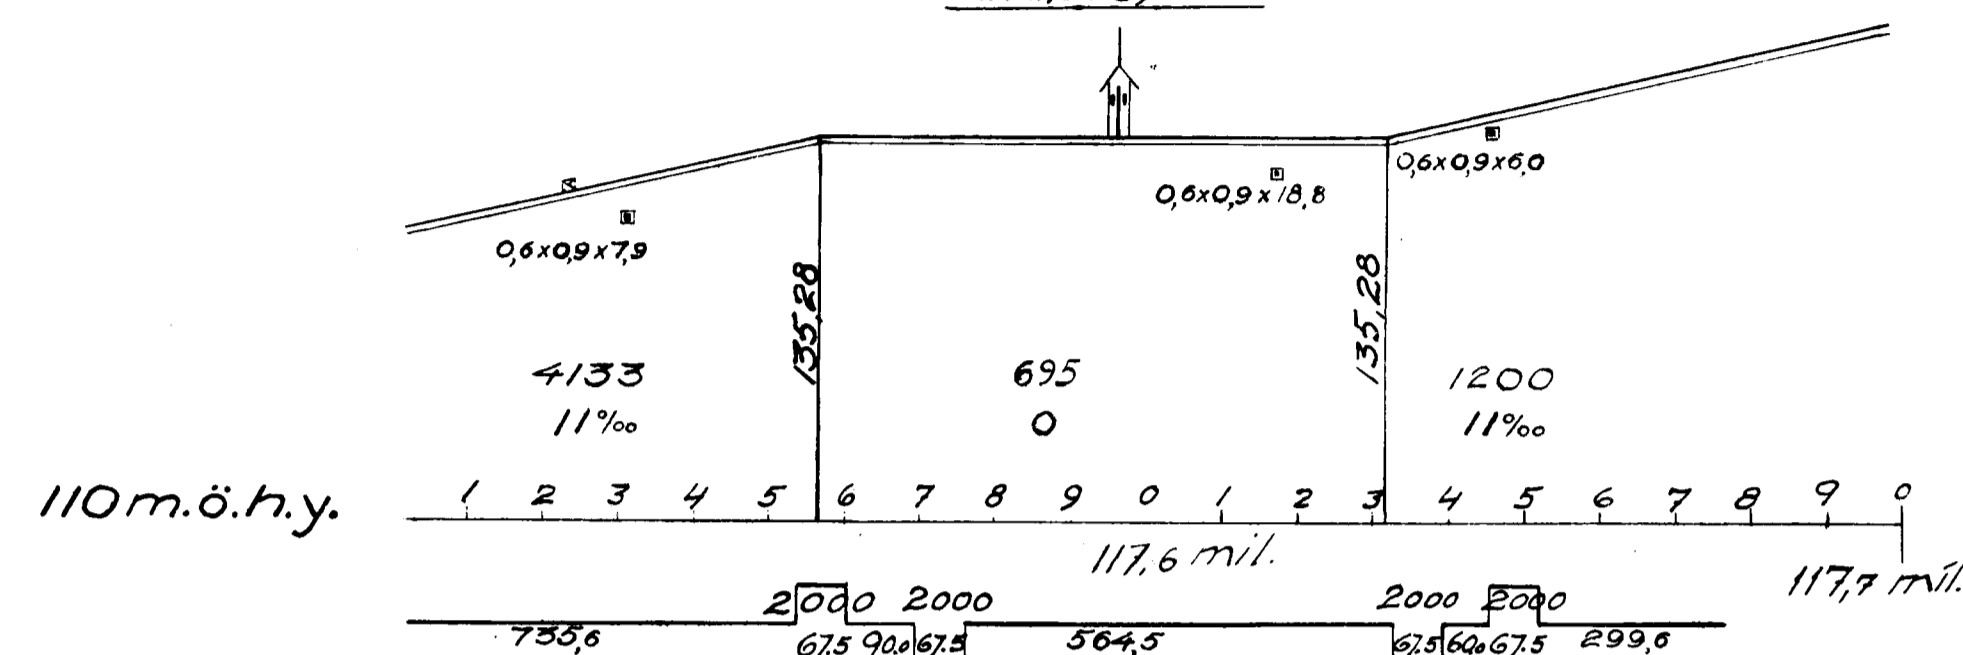


GRANSJÖ

Anm. Höjdsiffrorna äro i anslutning till fixpunkt avvägd vid Sveriges precisionsavvägning 1886-1906.

Motsvarande höjder enligt S.J. generalprofil äro 0,64 m. högre.

○ □ Bryggor och stöpar för kontaktledningen.
 □ ▷ Stöpar för överföringsledningen.

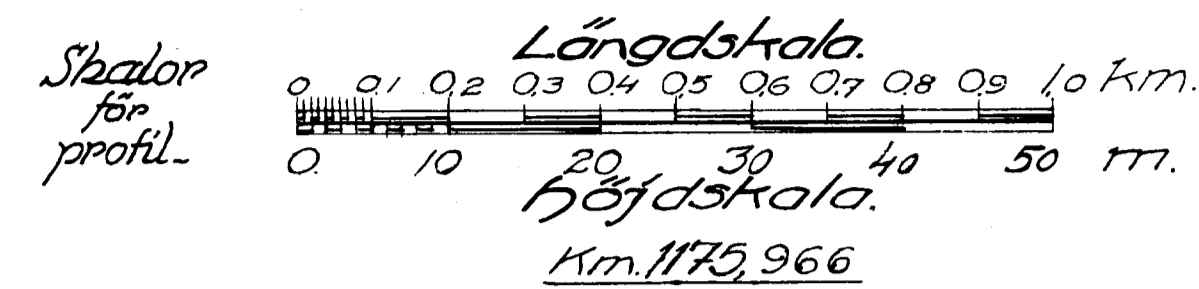

12A Uthus
 12B Brandbod.