



# GÖRINGEN

Reproducerad 1935.

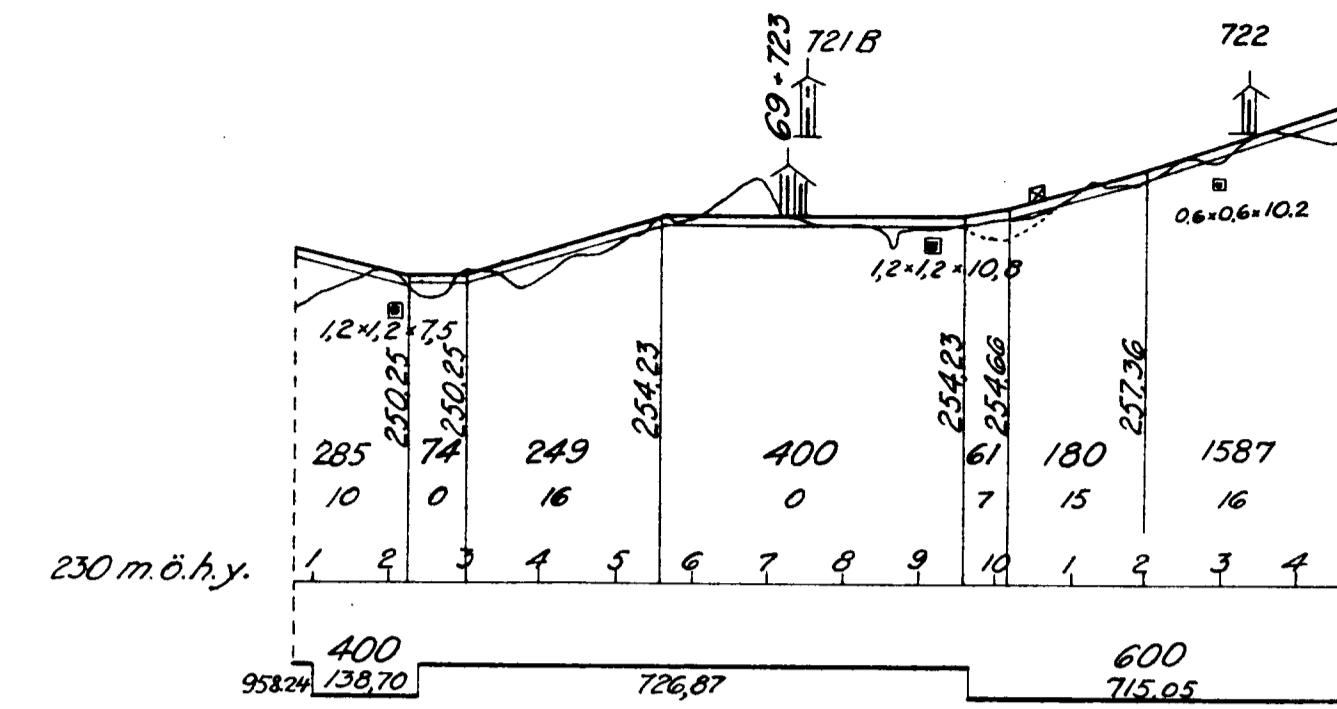

Längdskala för profil 100 0 100 200 300 400 500 600 700 800 900 1000 m.  
 Höjdskala 10 5 0 10 20 30 40 50 m.

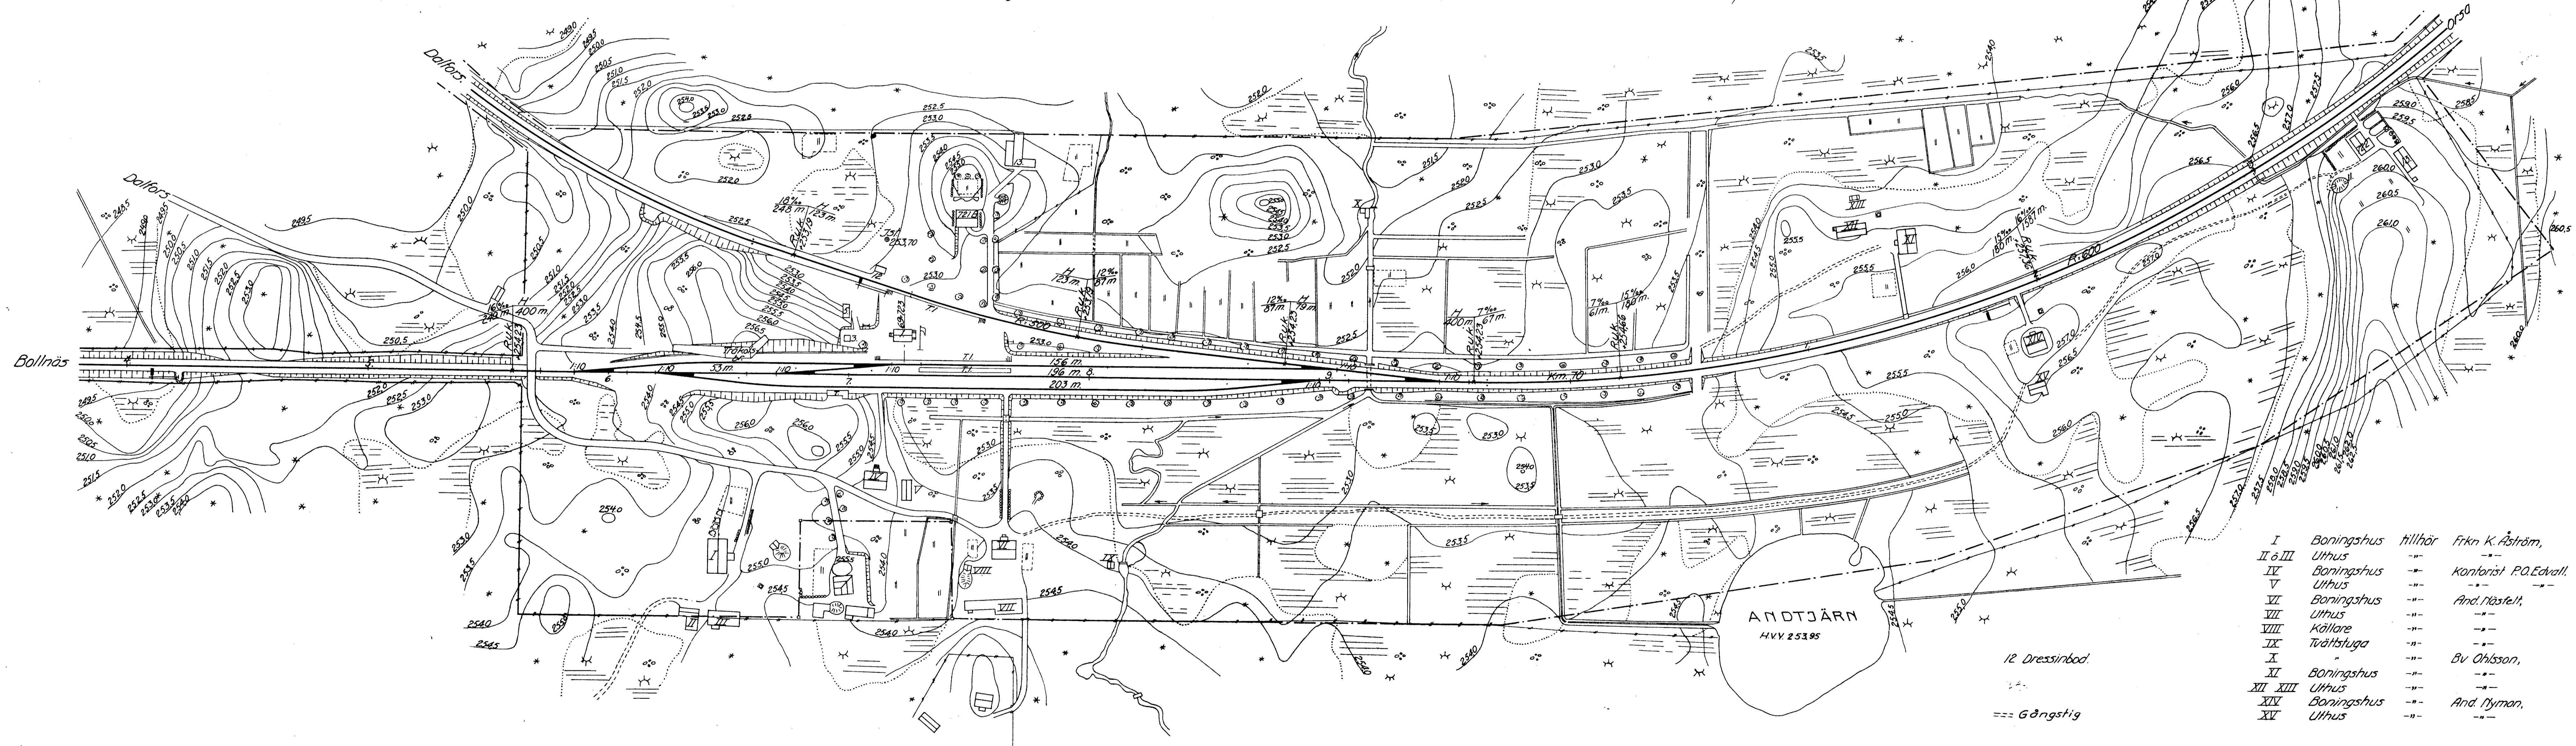

- |            |            |        |                        |          |
|------------|------------|--------|------------------------|----------|
| I          | Boningshus | tilhör | Frkn K. Åström,        | Göringen |
| II & III   | Uthus      | ---    | ---                    | ---      |
| IV         | Boningshus | ---    | Konferist P.O. Edvall. | ---      |
| V          | Uthus      | ---    | ---                    | ---      |
| VI         | Boningshus | ---    | And. Näsfelt,          | ---      |
| VII        | Uthus      | ---    | ---                    | ---      |
| VIII       | Källare    | ---    | ---                    | ---      |
| IX         | Tvättstuga | ---    | ---                    | ---      |
| X          | ---        | ---    | Bv Ohlsson,            | ---      |
| XI         | Boningshus | ---    | ---                    | ---      |
| XII & XIII | Uthus      | ---    | ---                    | ---      |
| XIV        | Boningshus | ---    | And. Nyman,            | ---      |
| XV         | Uthus      | ---    | ---                    | ---      |

12 Dressinbod.  
 --- Gångstig

Skala för plan 100 0 10 20 30 40 50 100 150 m.