


# HILLEBY

Skala 1:1000

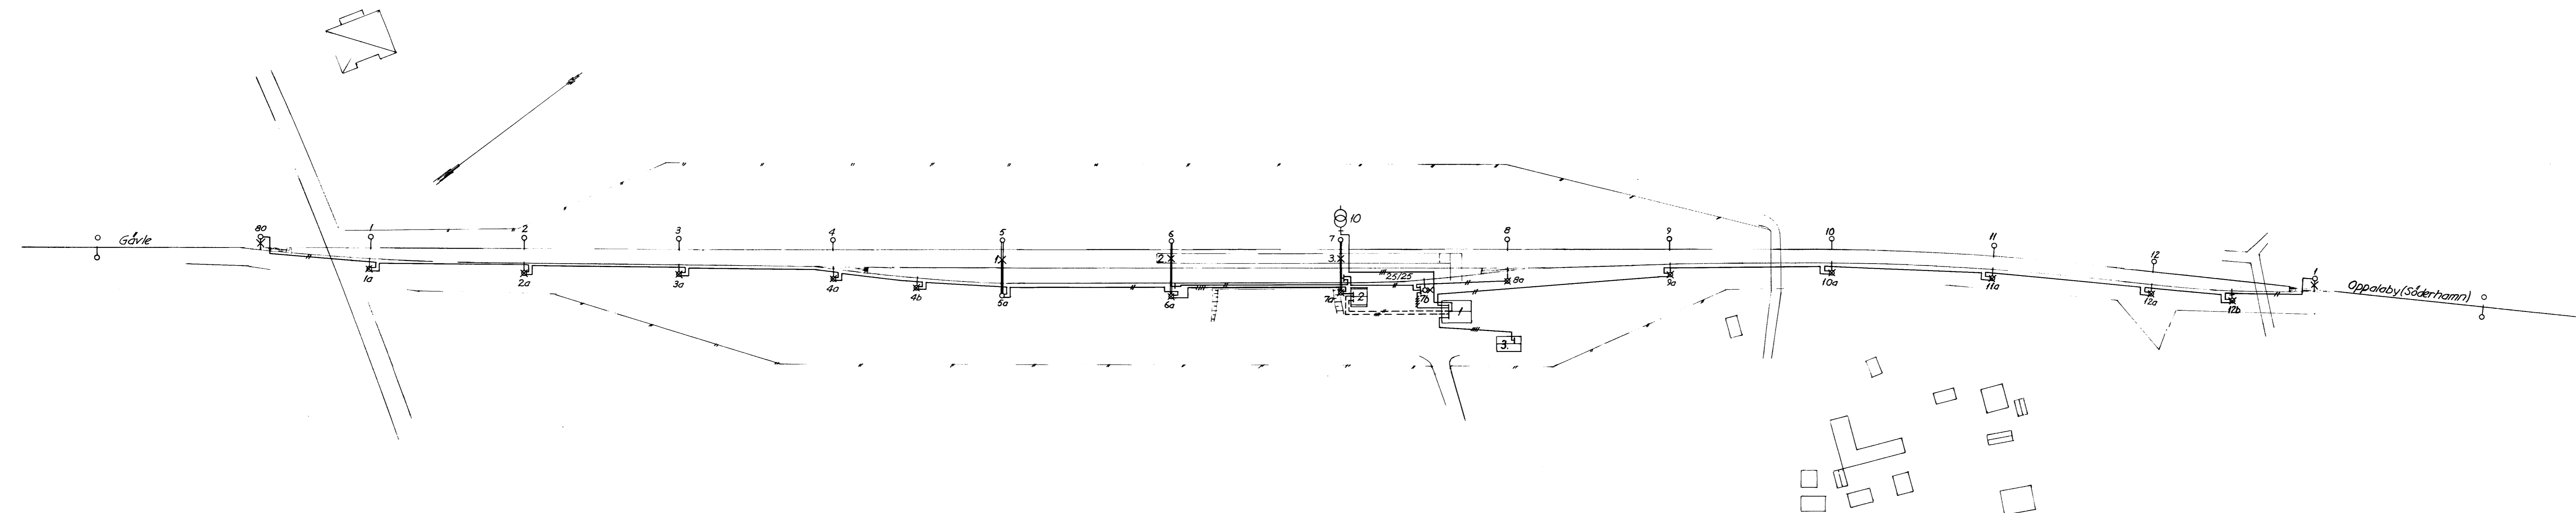

Samtliga ledningar 6 BPa, där ej annat anges  
----- = Befintliga

Ebr, Stockholm den 12.5.51

92 BEL.

92 BEL.