

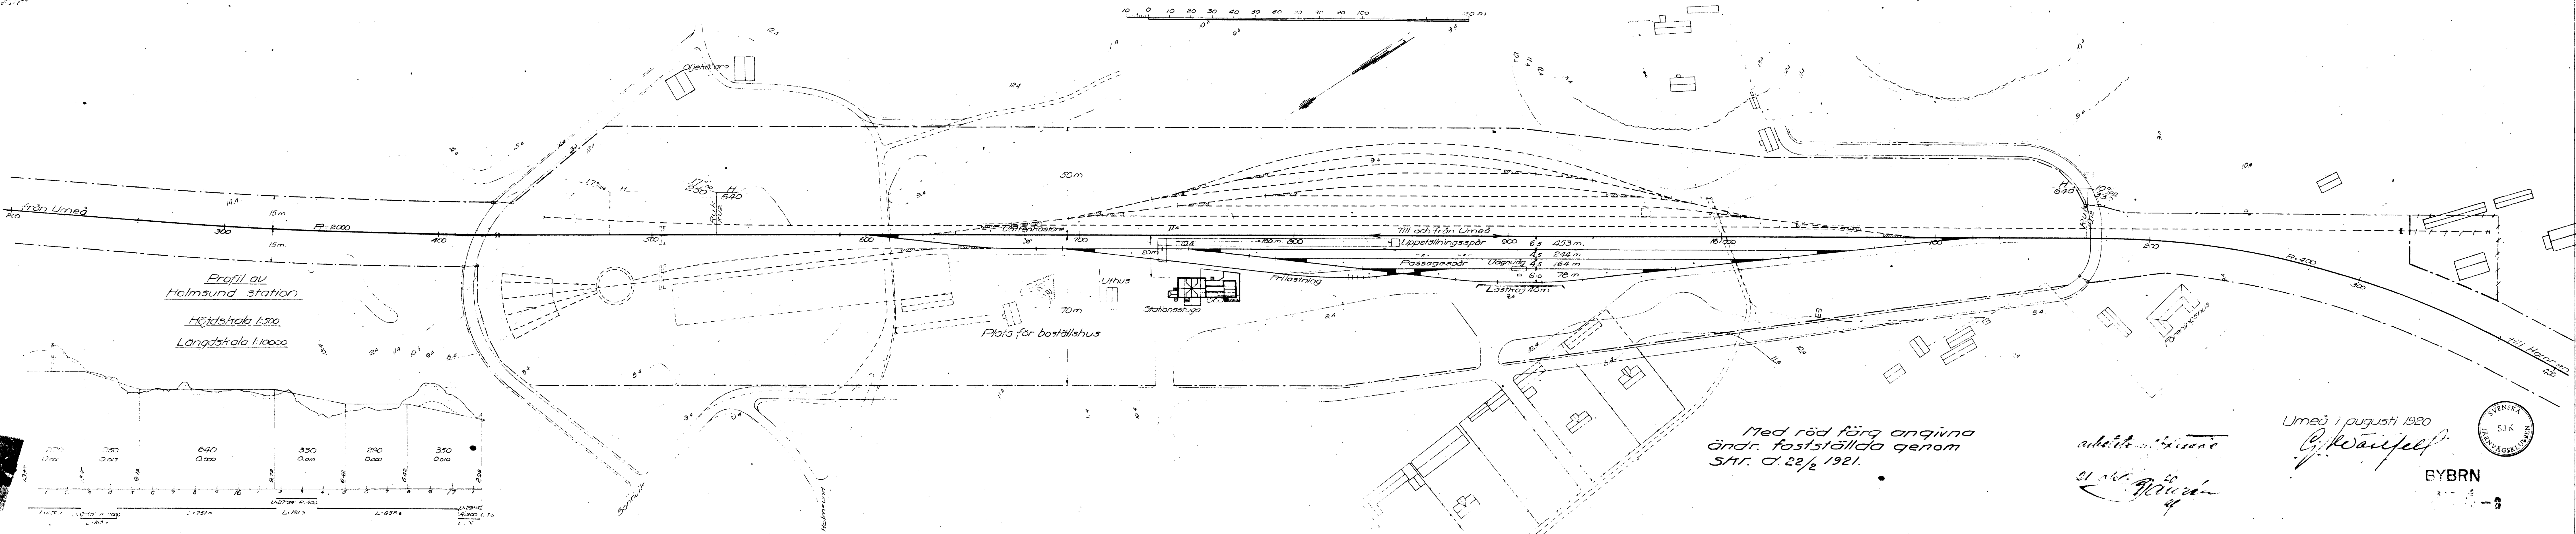


Holmsund bangård.

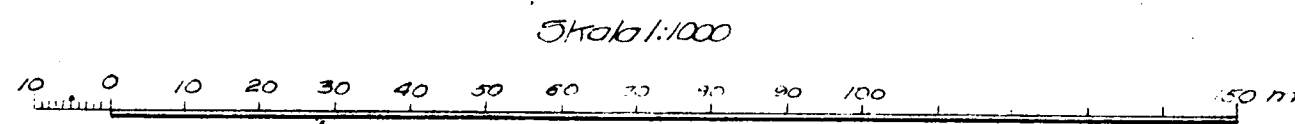

Profil av
Holmsund station
Höjdskala 1:500
Längdskala 1:10000

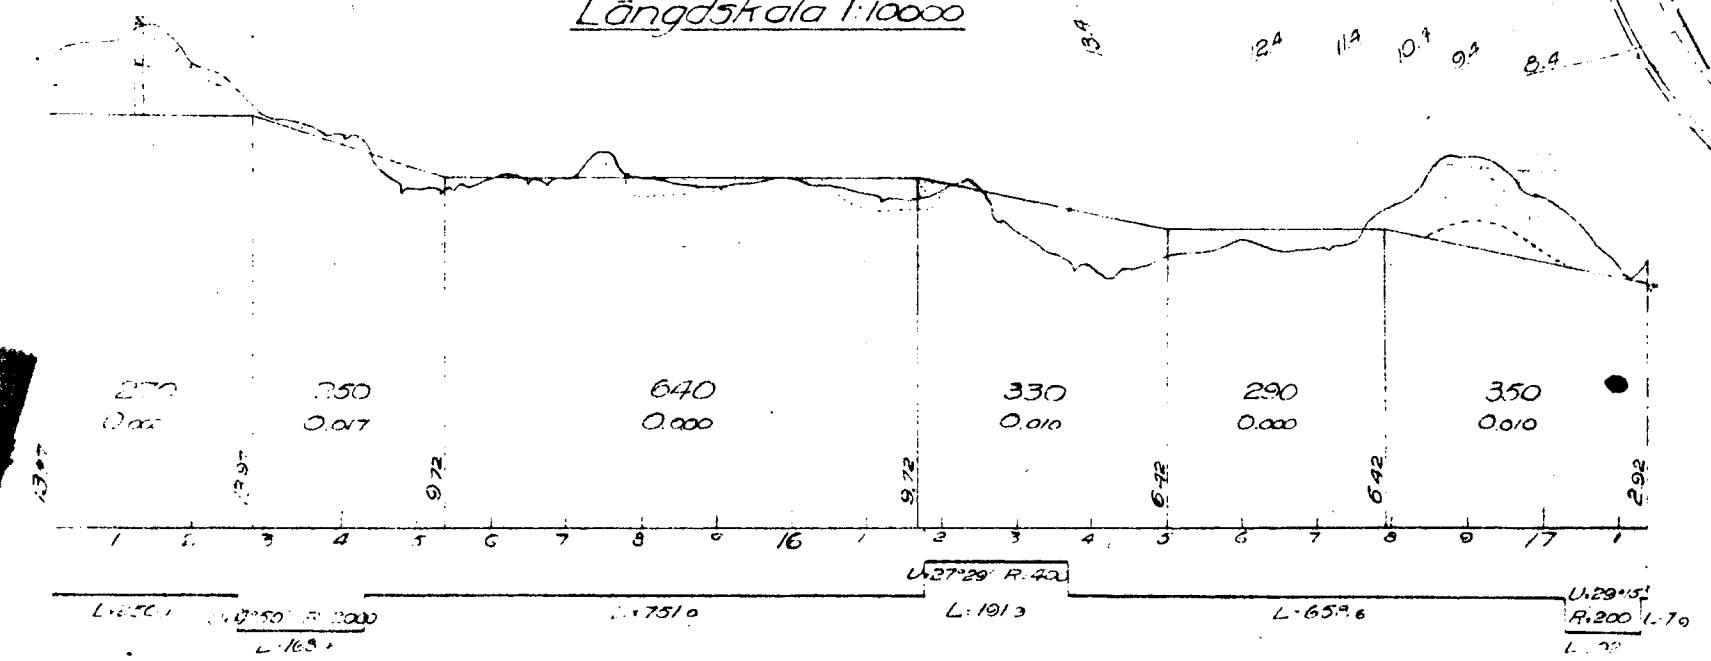

Med röd färg angivna
ändr. fastställda genom
Skr. d. 22/2 1921.

Umeå i augusti 1920
E. Känfel
 SVENSKA
 SJK
 JÄRNVÄGSKLUBBEN
 BYBRN