



HOLMSUND

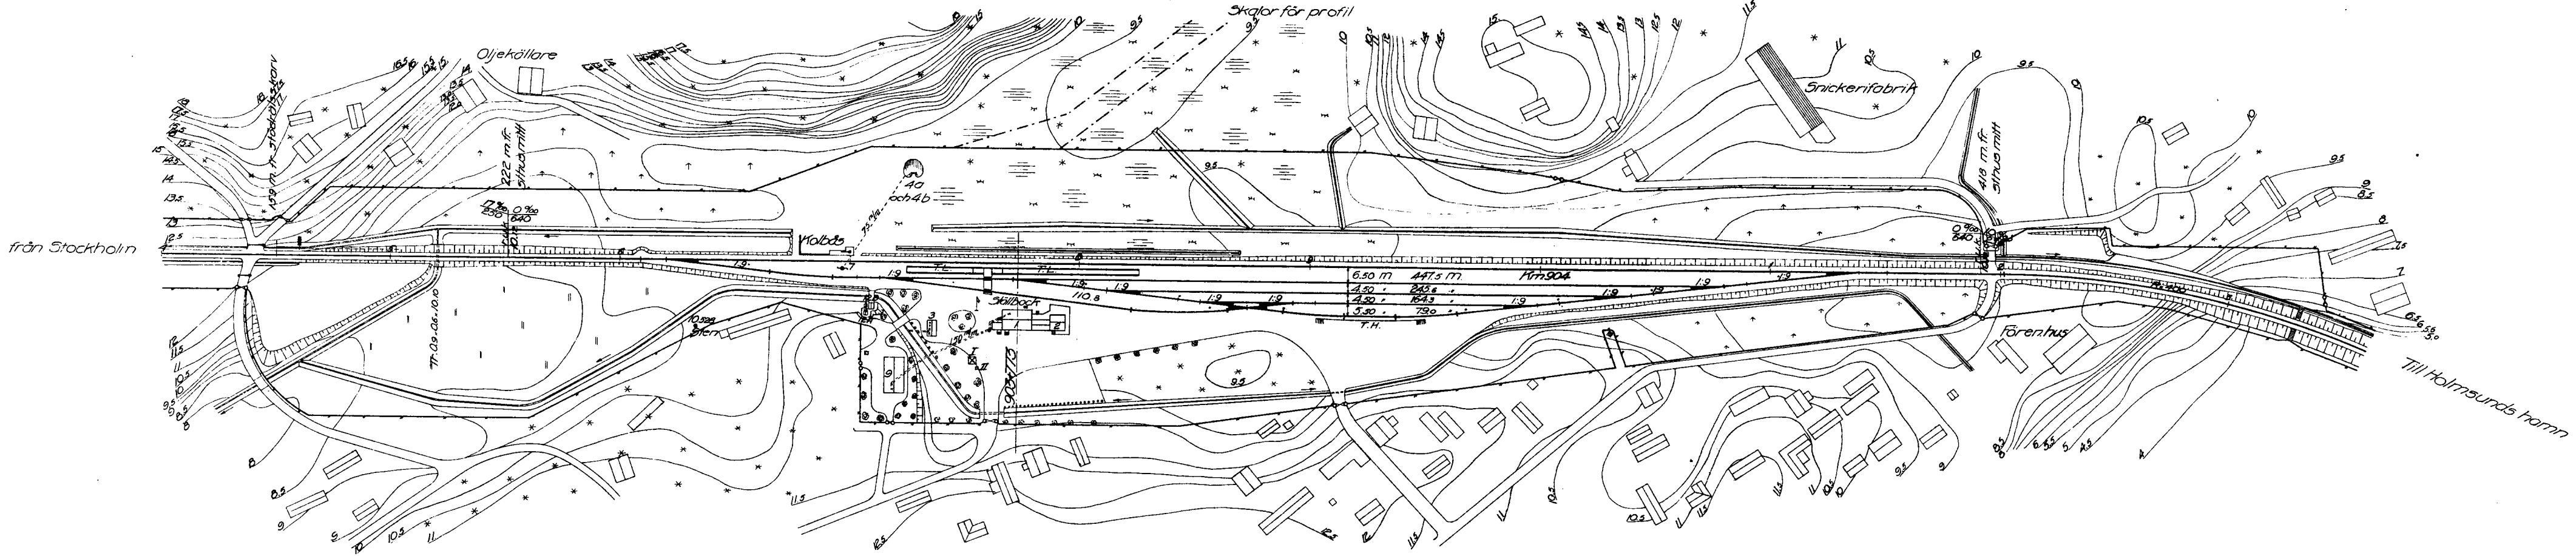

12a Slaskbod med reningstank och avlopp
12b Brandbod

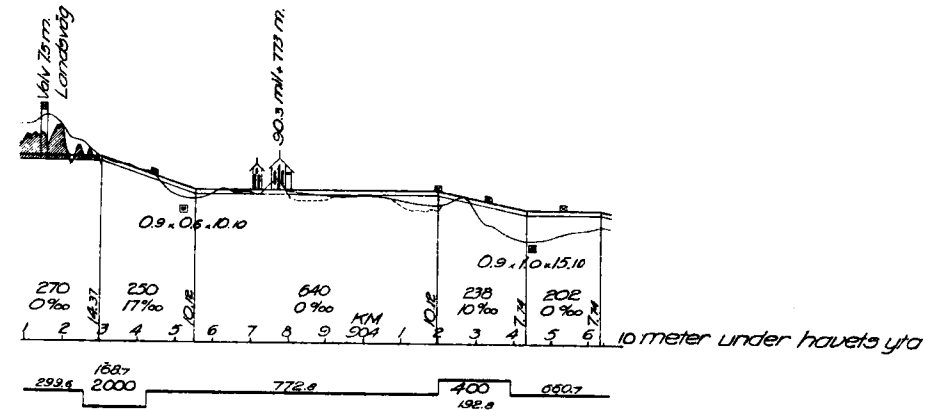