


Nyritad Juni 1909.  
Cult. Febr. 1913.  
" Oktober 1916.  
Kontpl. II Biö'x. K. den. 30/4 1919. Cs.

# Högsjö.

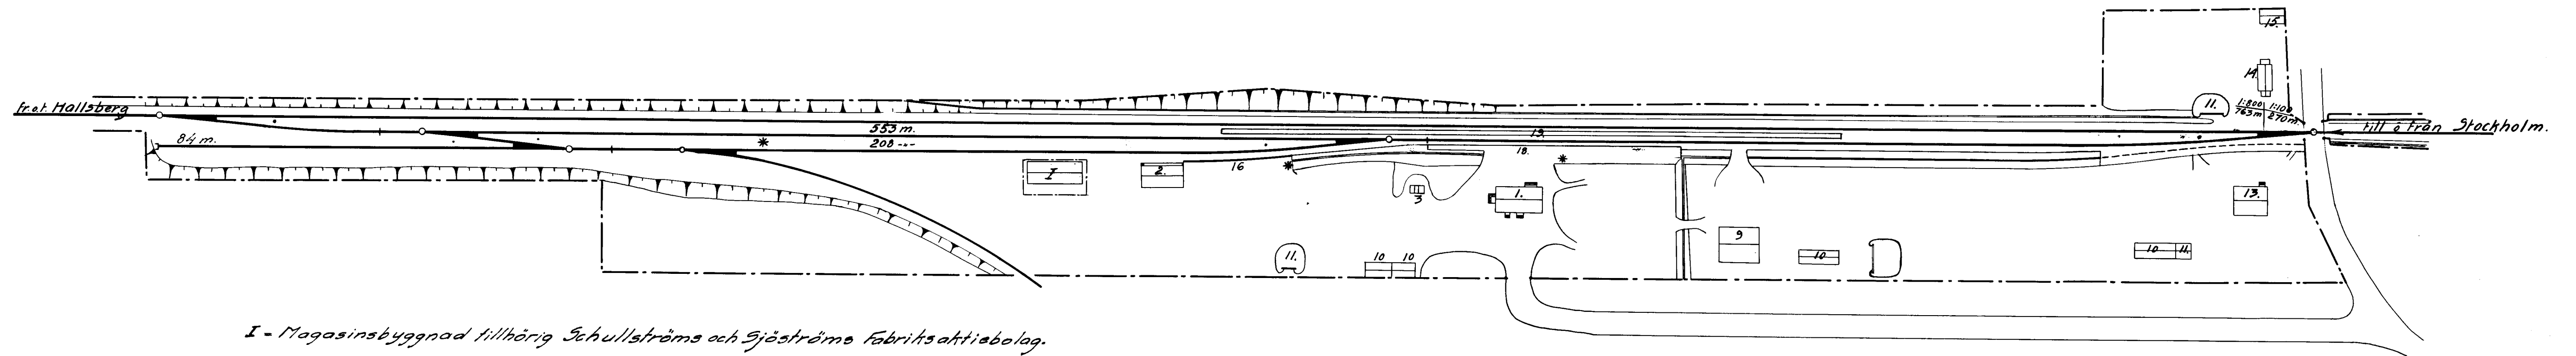

I - Magasinsbyggnad tillhörig Schullströms och Sjöströms Fabriksaktiebolag.

