
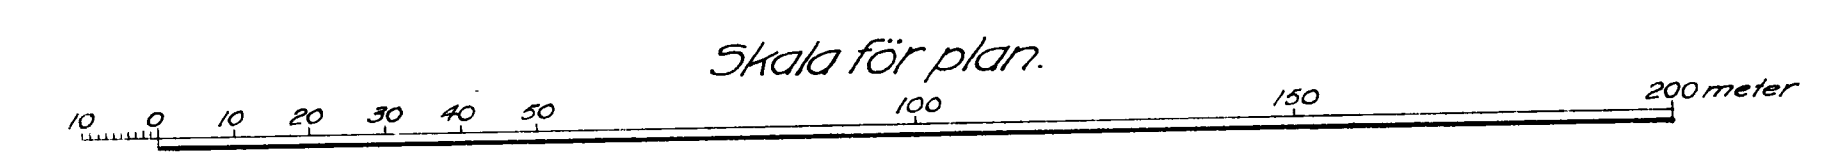
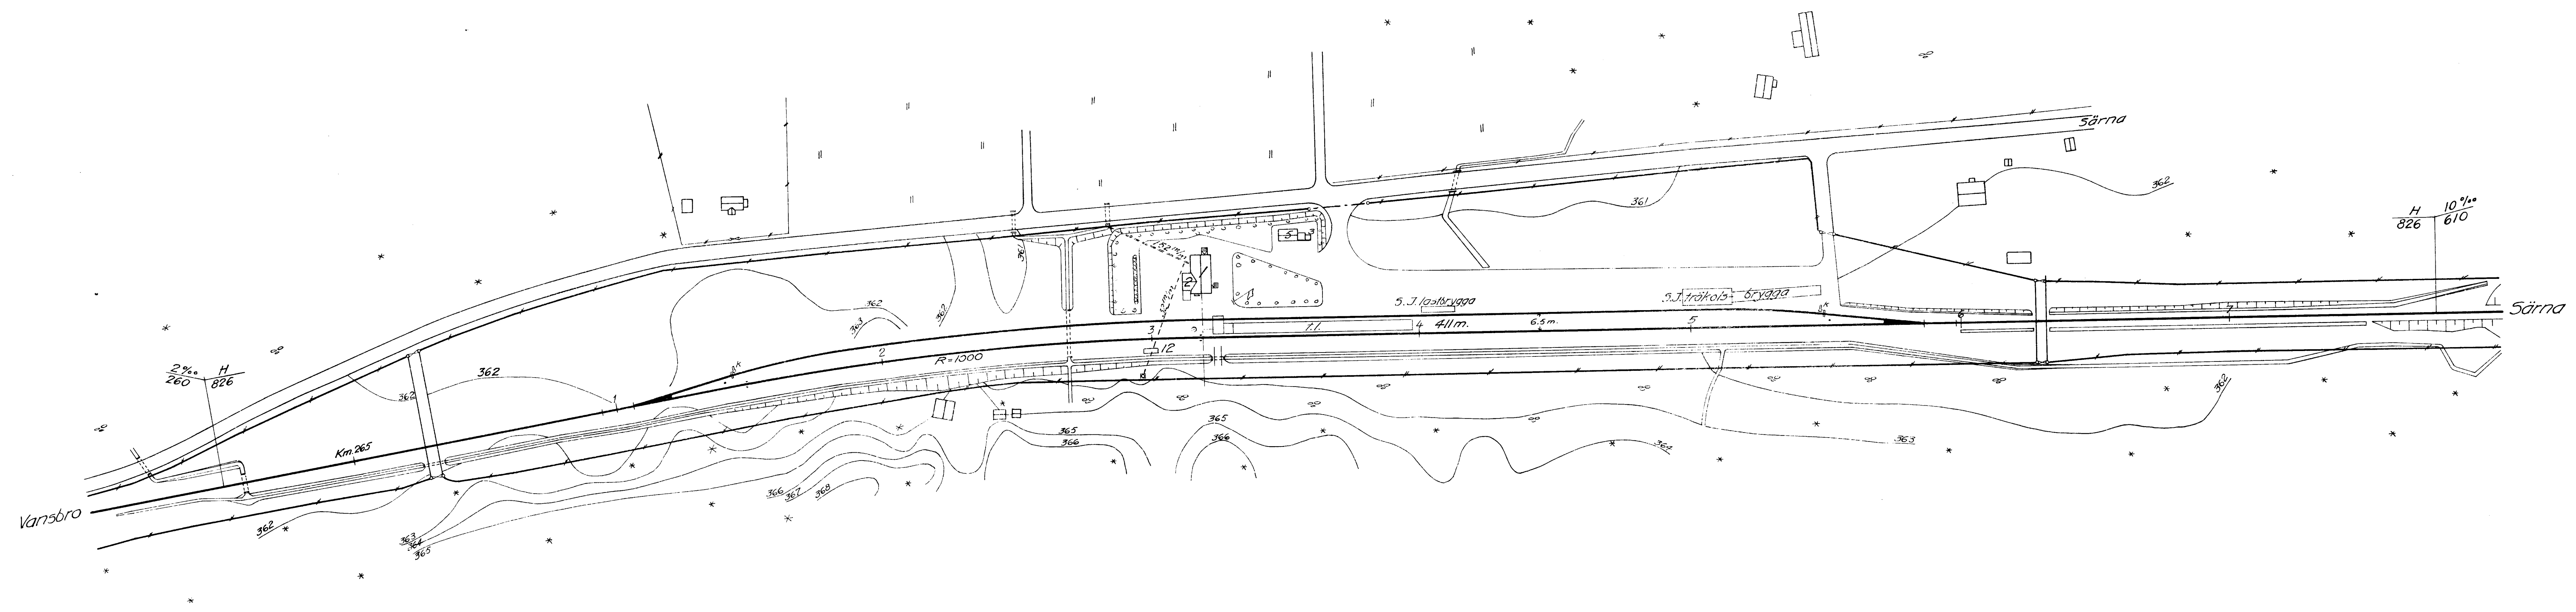
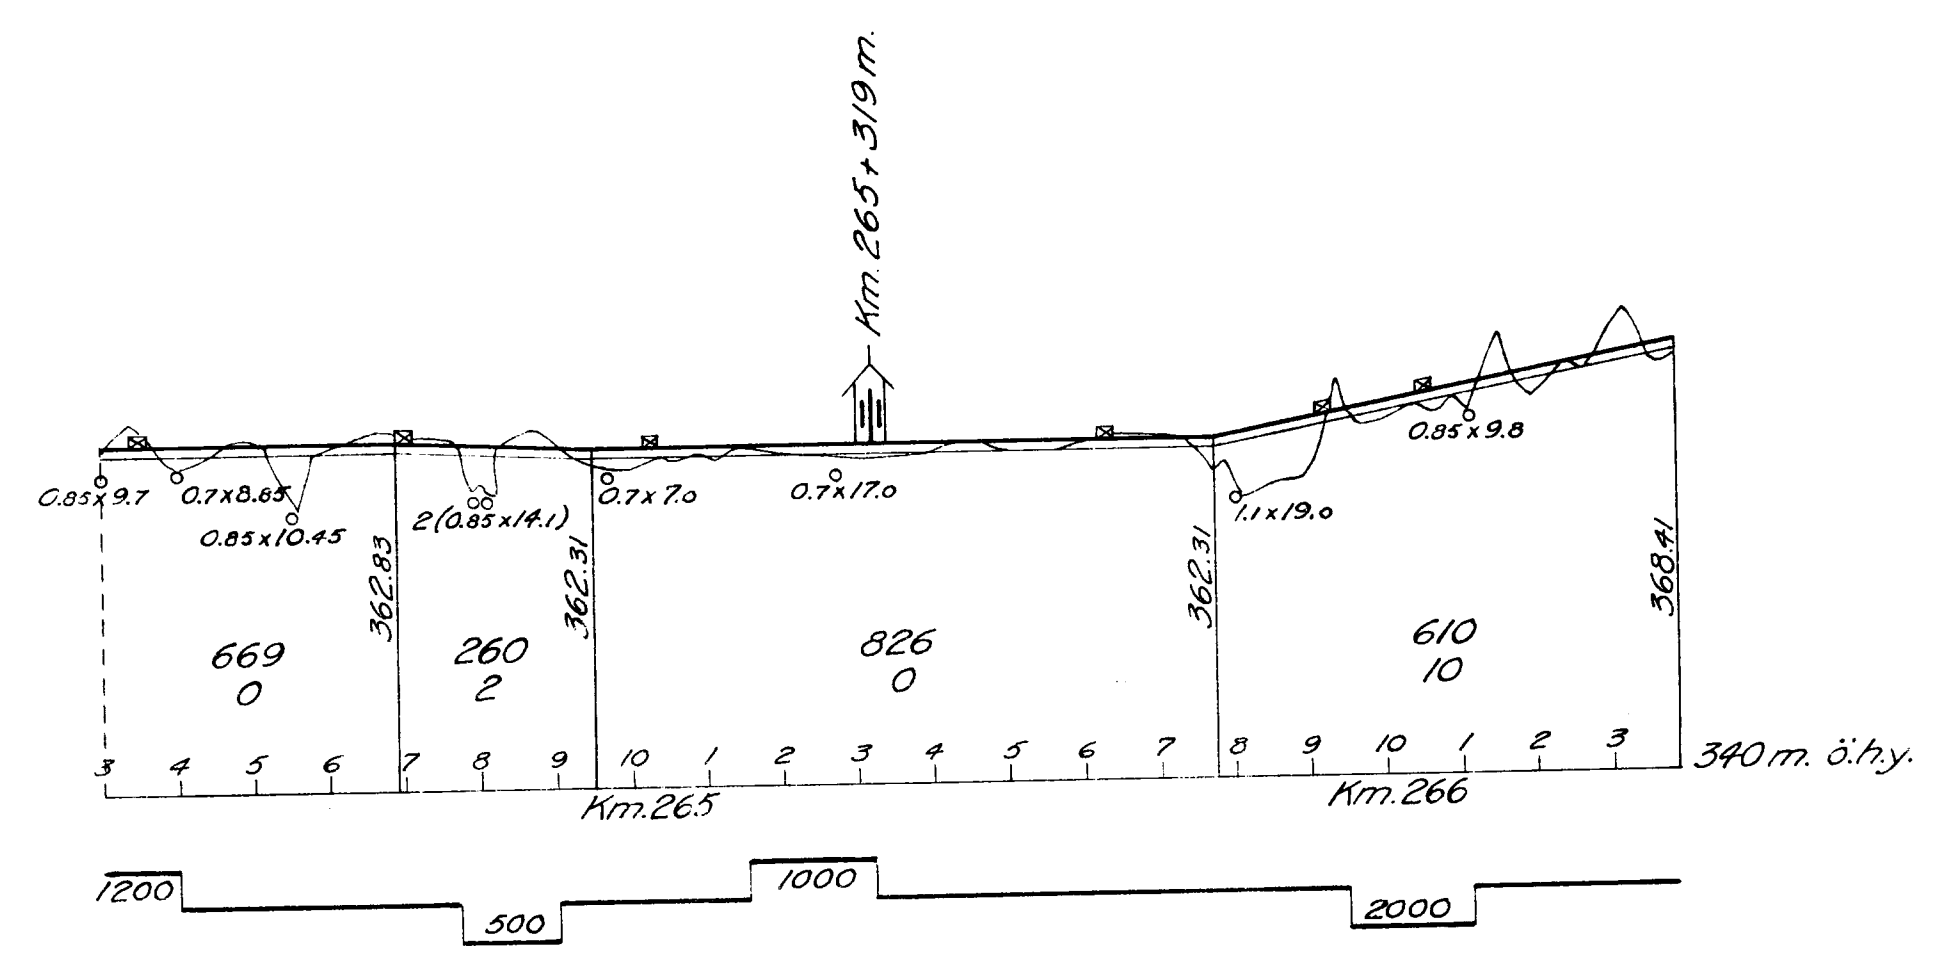


HÖGSTRAND

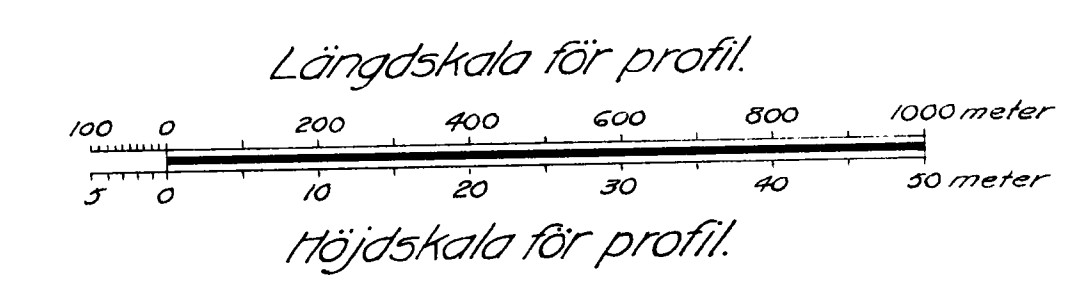

12 Dressinbod