



# JUÅN

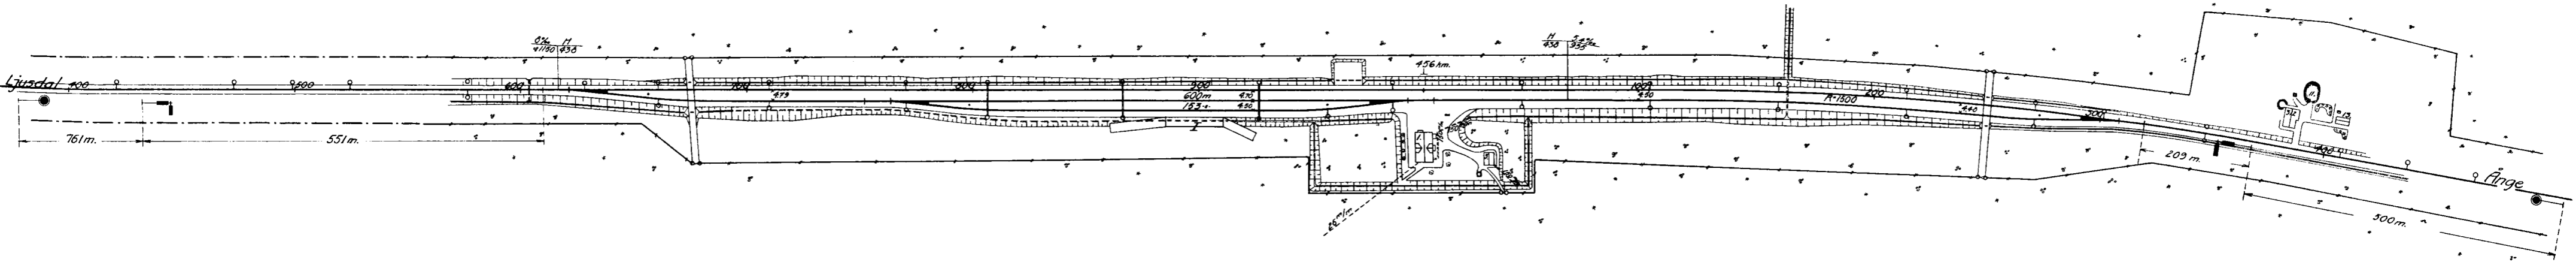

I. Kolbrygga till Trävaru AB, Svartvik, Ånge

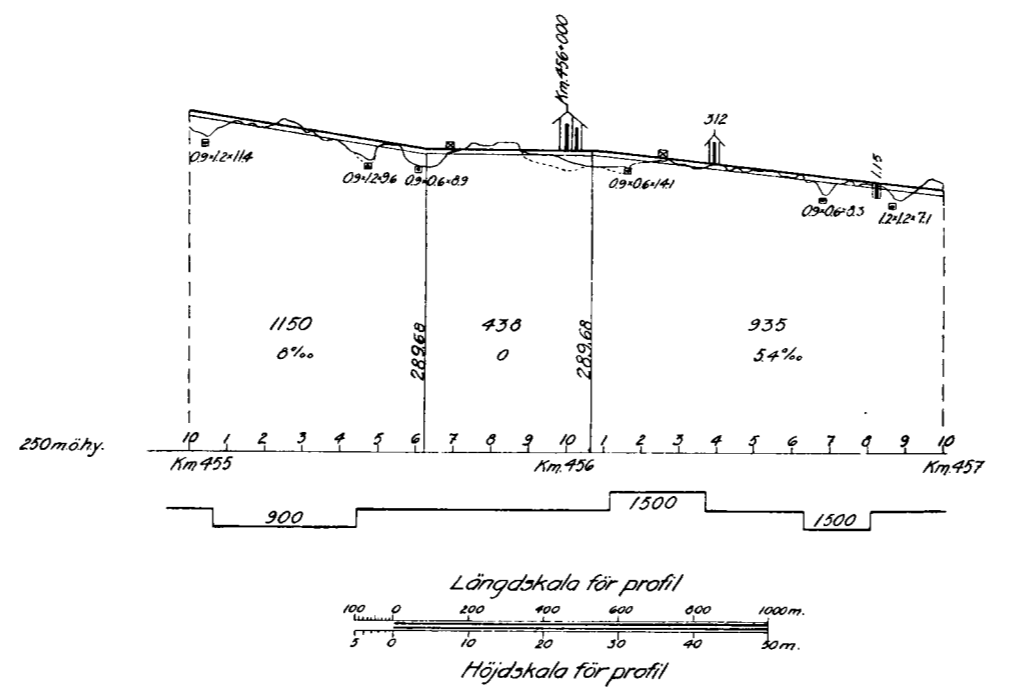