1953.

KLASARÖD

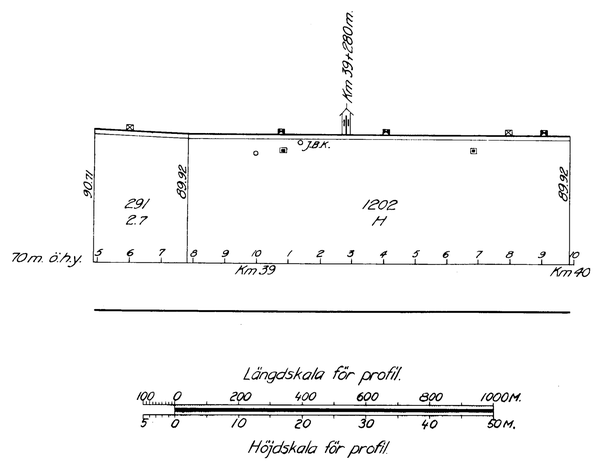

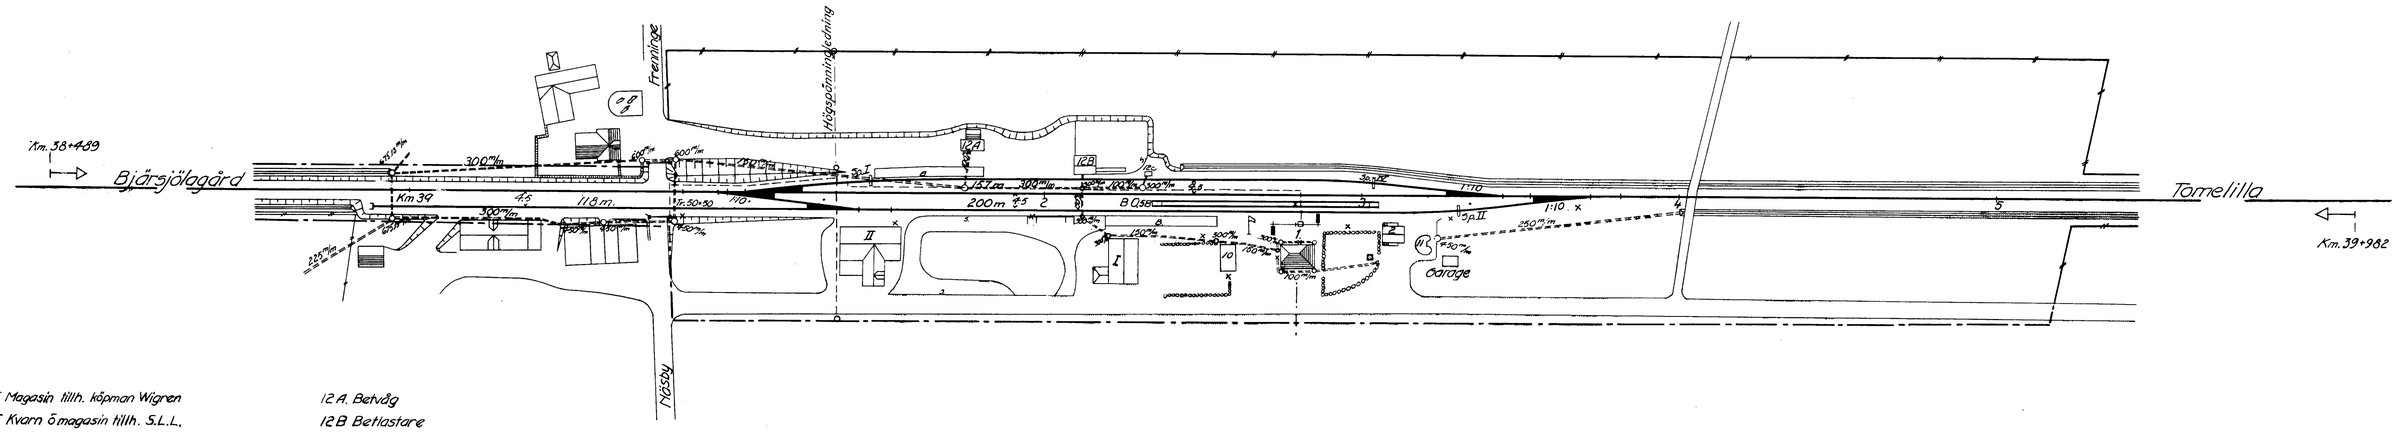

I Magasin tillh. köpman Wigren
II Kvarn & magasin tillh. S.L.L.

12 A. Betvåg
12 B Betlastare
12 C Nockspel

Skala för plan

10 0 10 20 30 40 50 100 150 200 M.