1938.

KLINTFORS

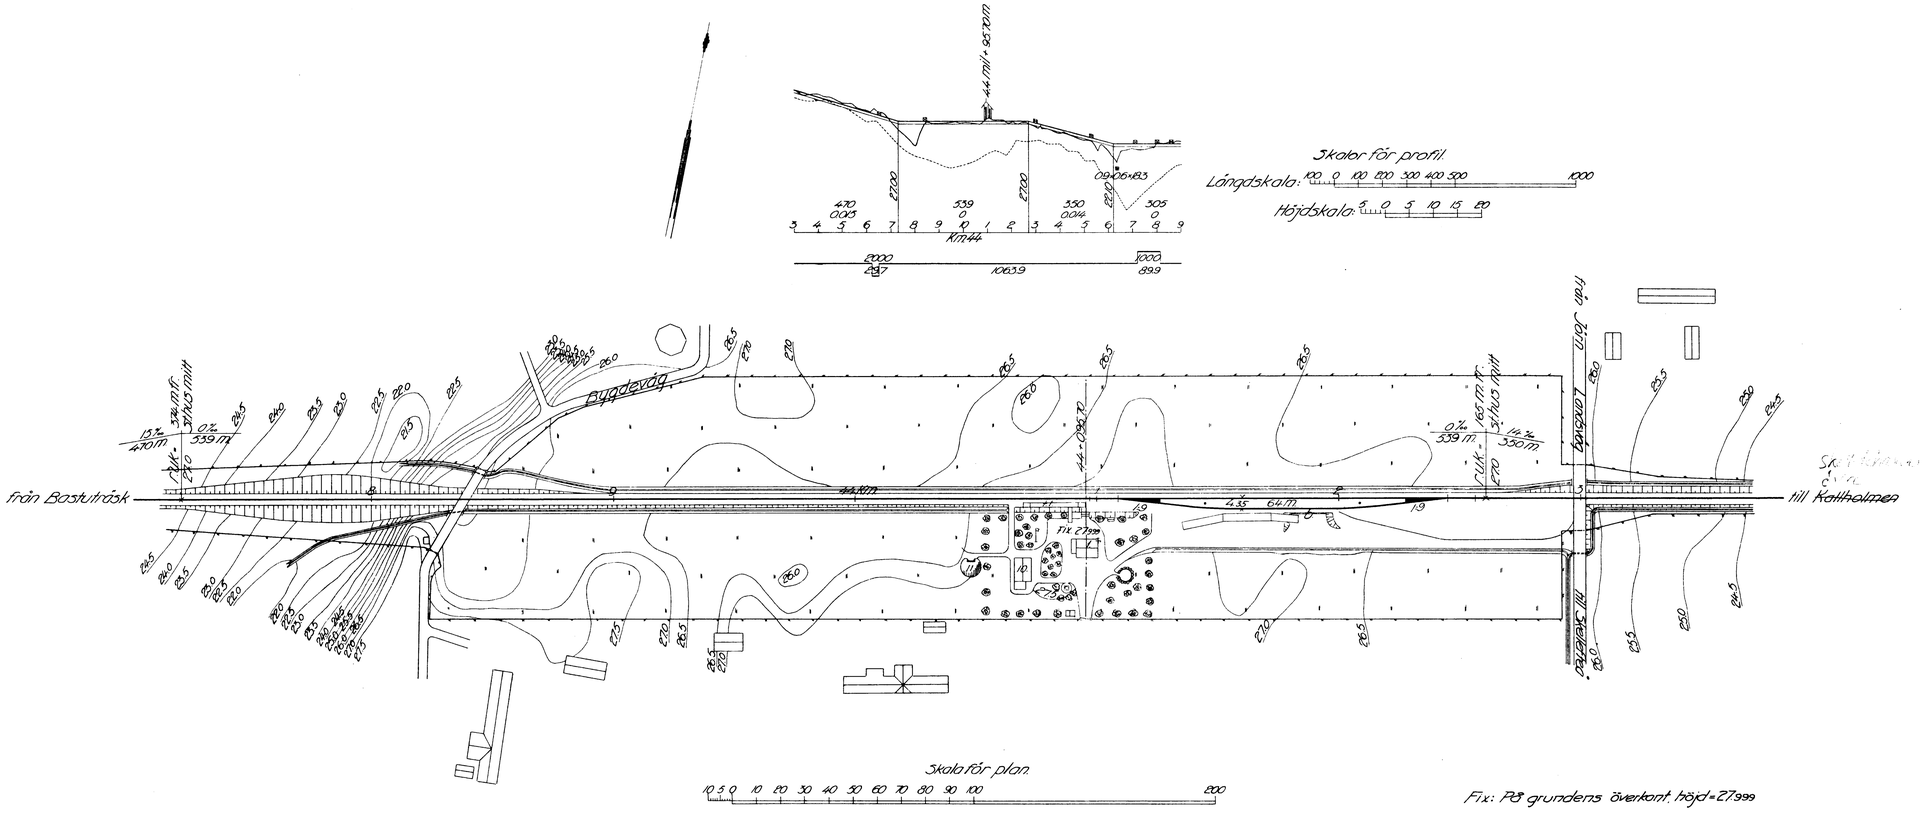

Fix: På grundens överkant. höjd = 27.999

Statens Reproduktionsanstalt 1938

JVM1184 J1:560