




# KODE.

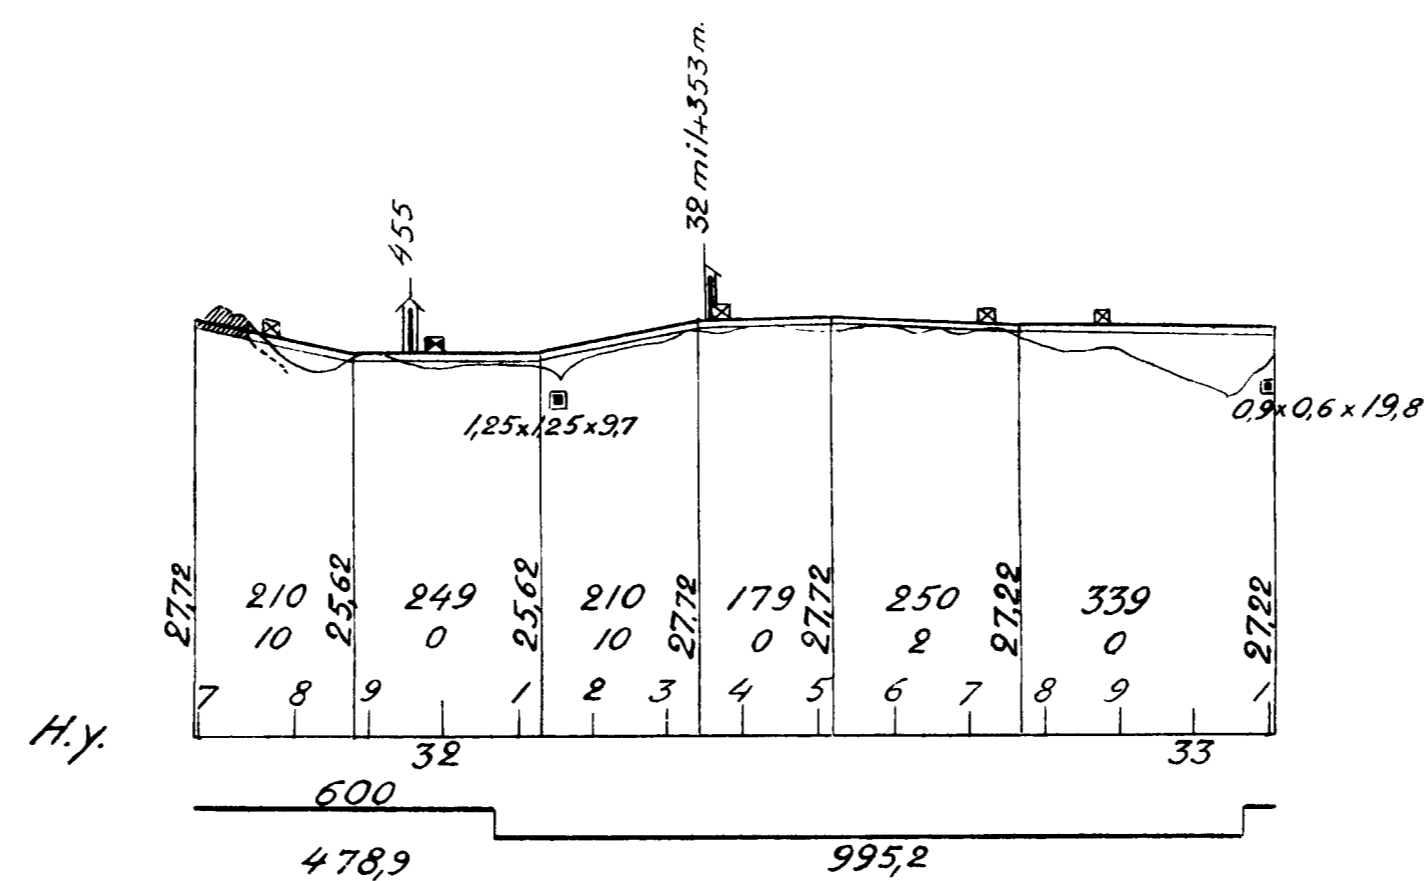


Längdskala.

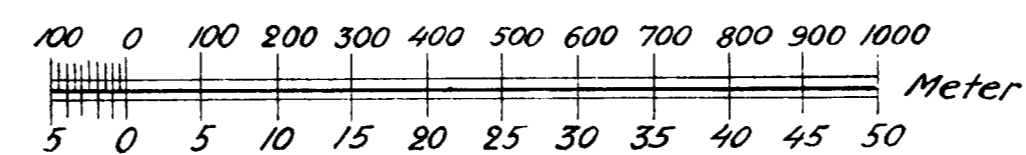

Höjdskala.

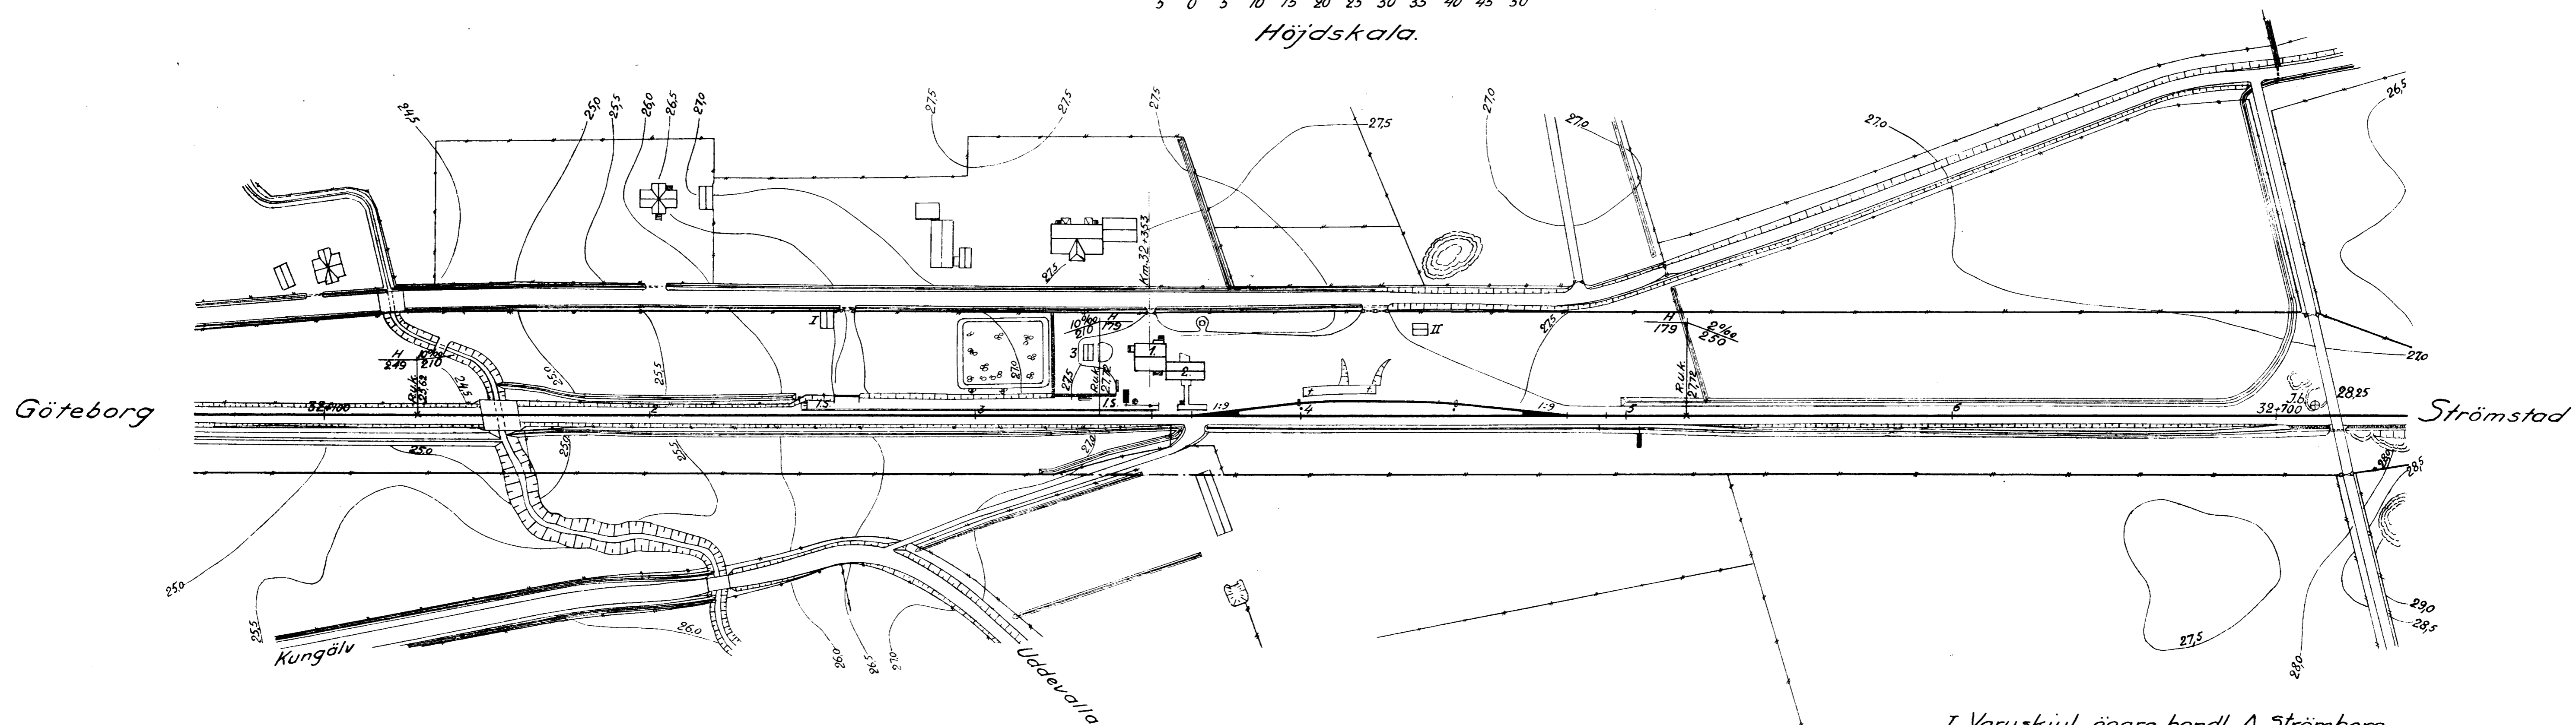

Skala för plan.

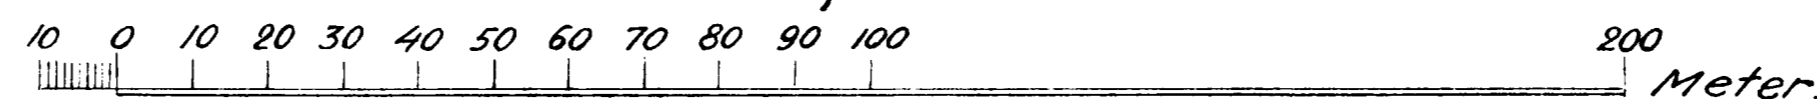

I Varuskjul, ägare handl. A. Strömberg.  
II " " " E. Andersson.

Anm. Geotekn. fix å sektion 33+120 v5 à 10m. Dh. 28,13