Kungl. Järnvägsstyrelsen den 1 Dec 1918
[illegible]

KRISTINEHAMN

Förslag till utvidgning av bangården

Skala 1:1000

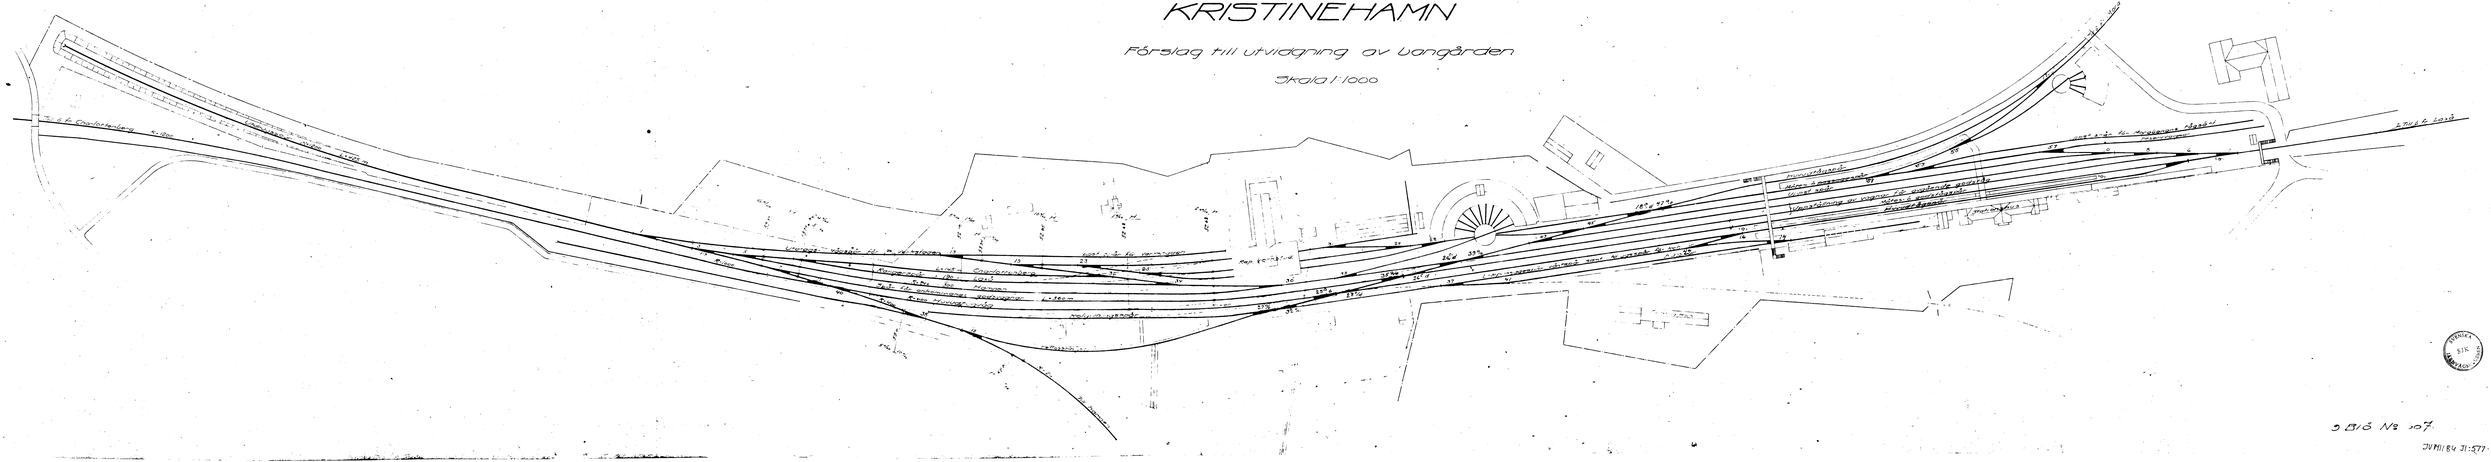

KUNGL. BIBLIOTEKET

S 13/6 Nr 207

JURIDISKA BIBLIOTEKET 31:577