


PROFIL A-B

Längdskala 1:1000  
Höjdska 1:1000

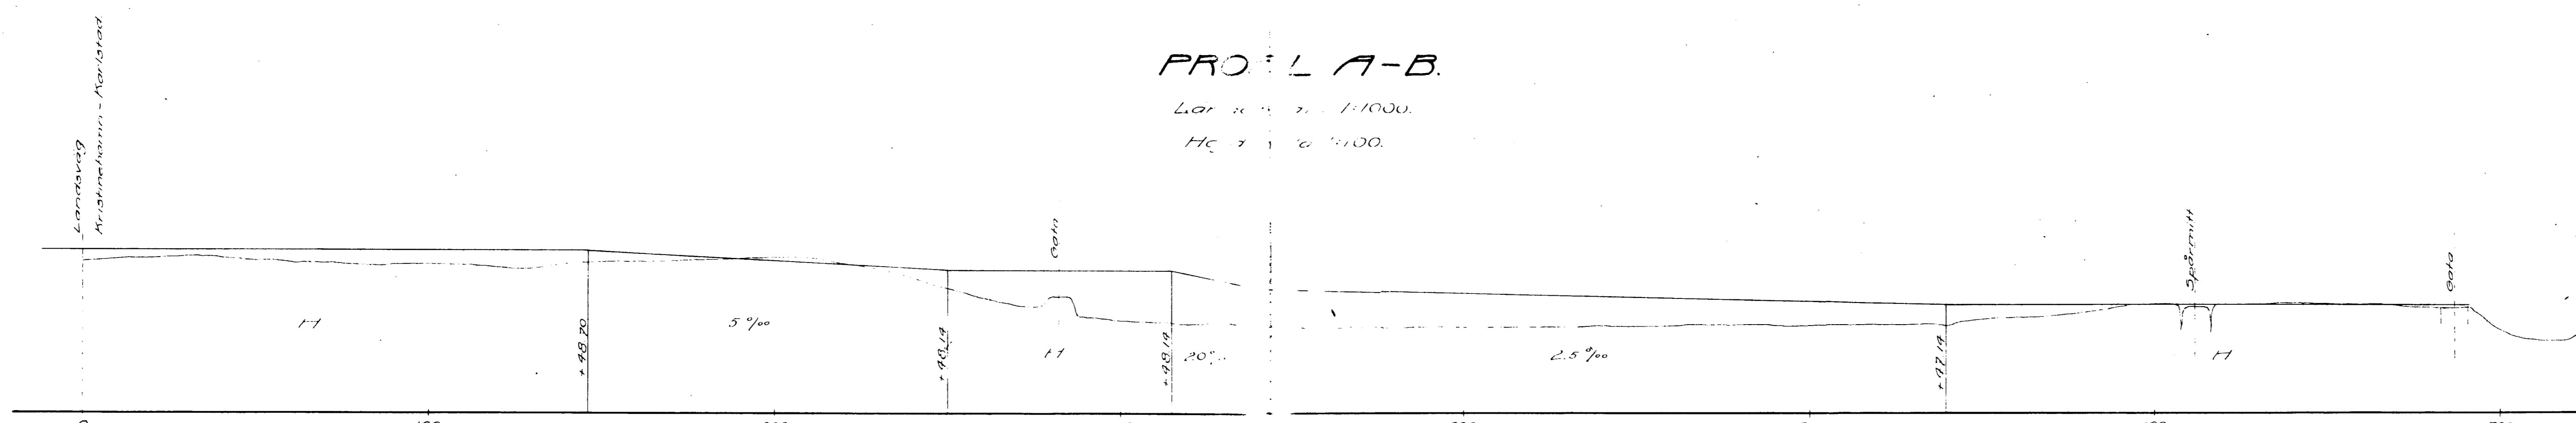


KRISTINEHAMN. ~~med~~  
 FÖRSLAG TILL NYA SPÅRANORDNINGAR VID HAMNEN.

Skala 1:1000

Dessa spårplaneringar äro under arbete.

- Spår som helt behövas av S. J.
- Spår som behövas delvis av S. J. och delvis av staden enligt överenskomme av den

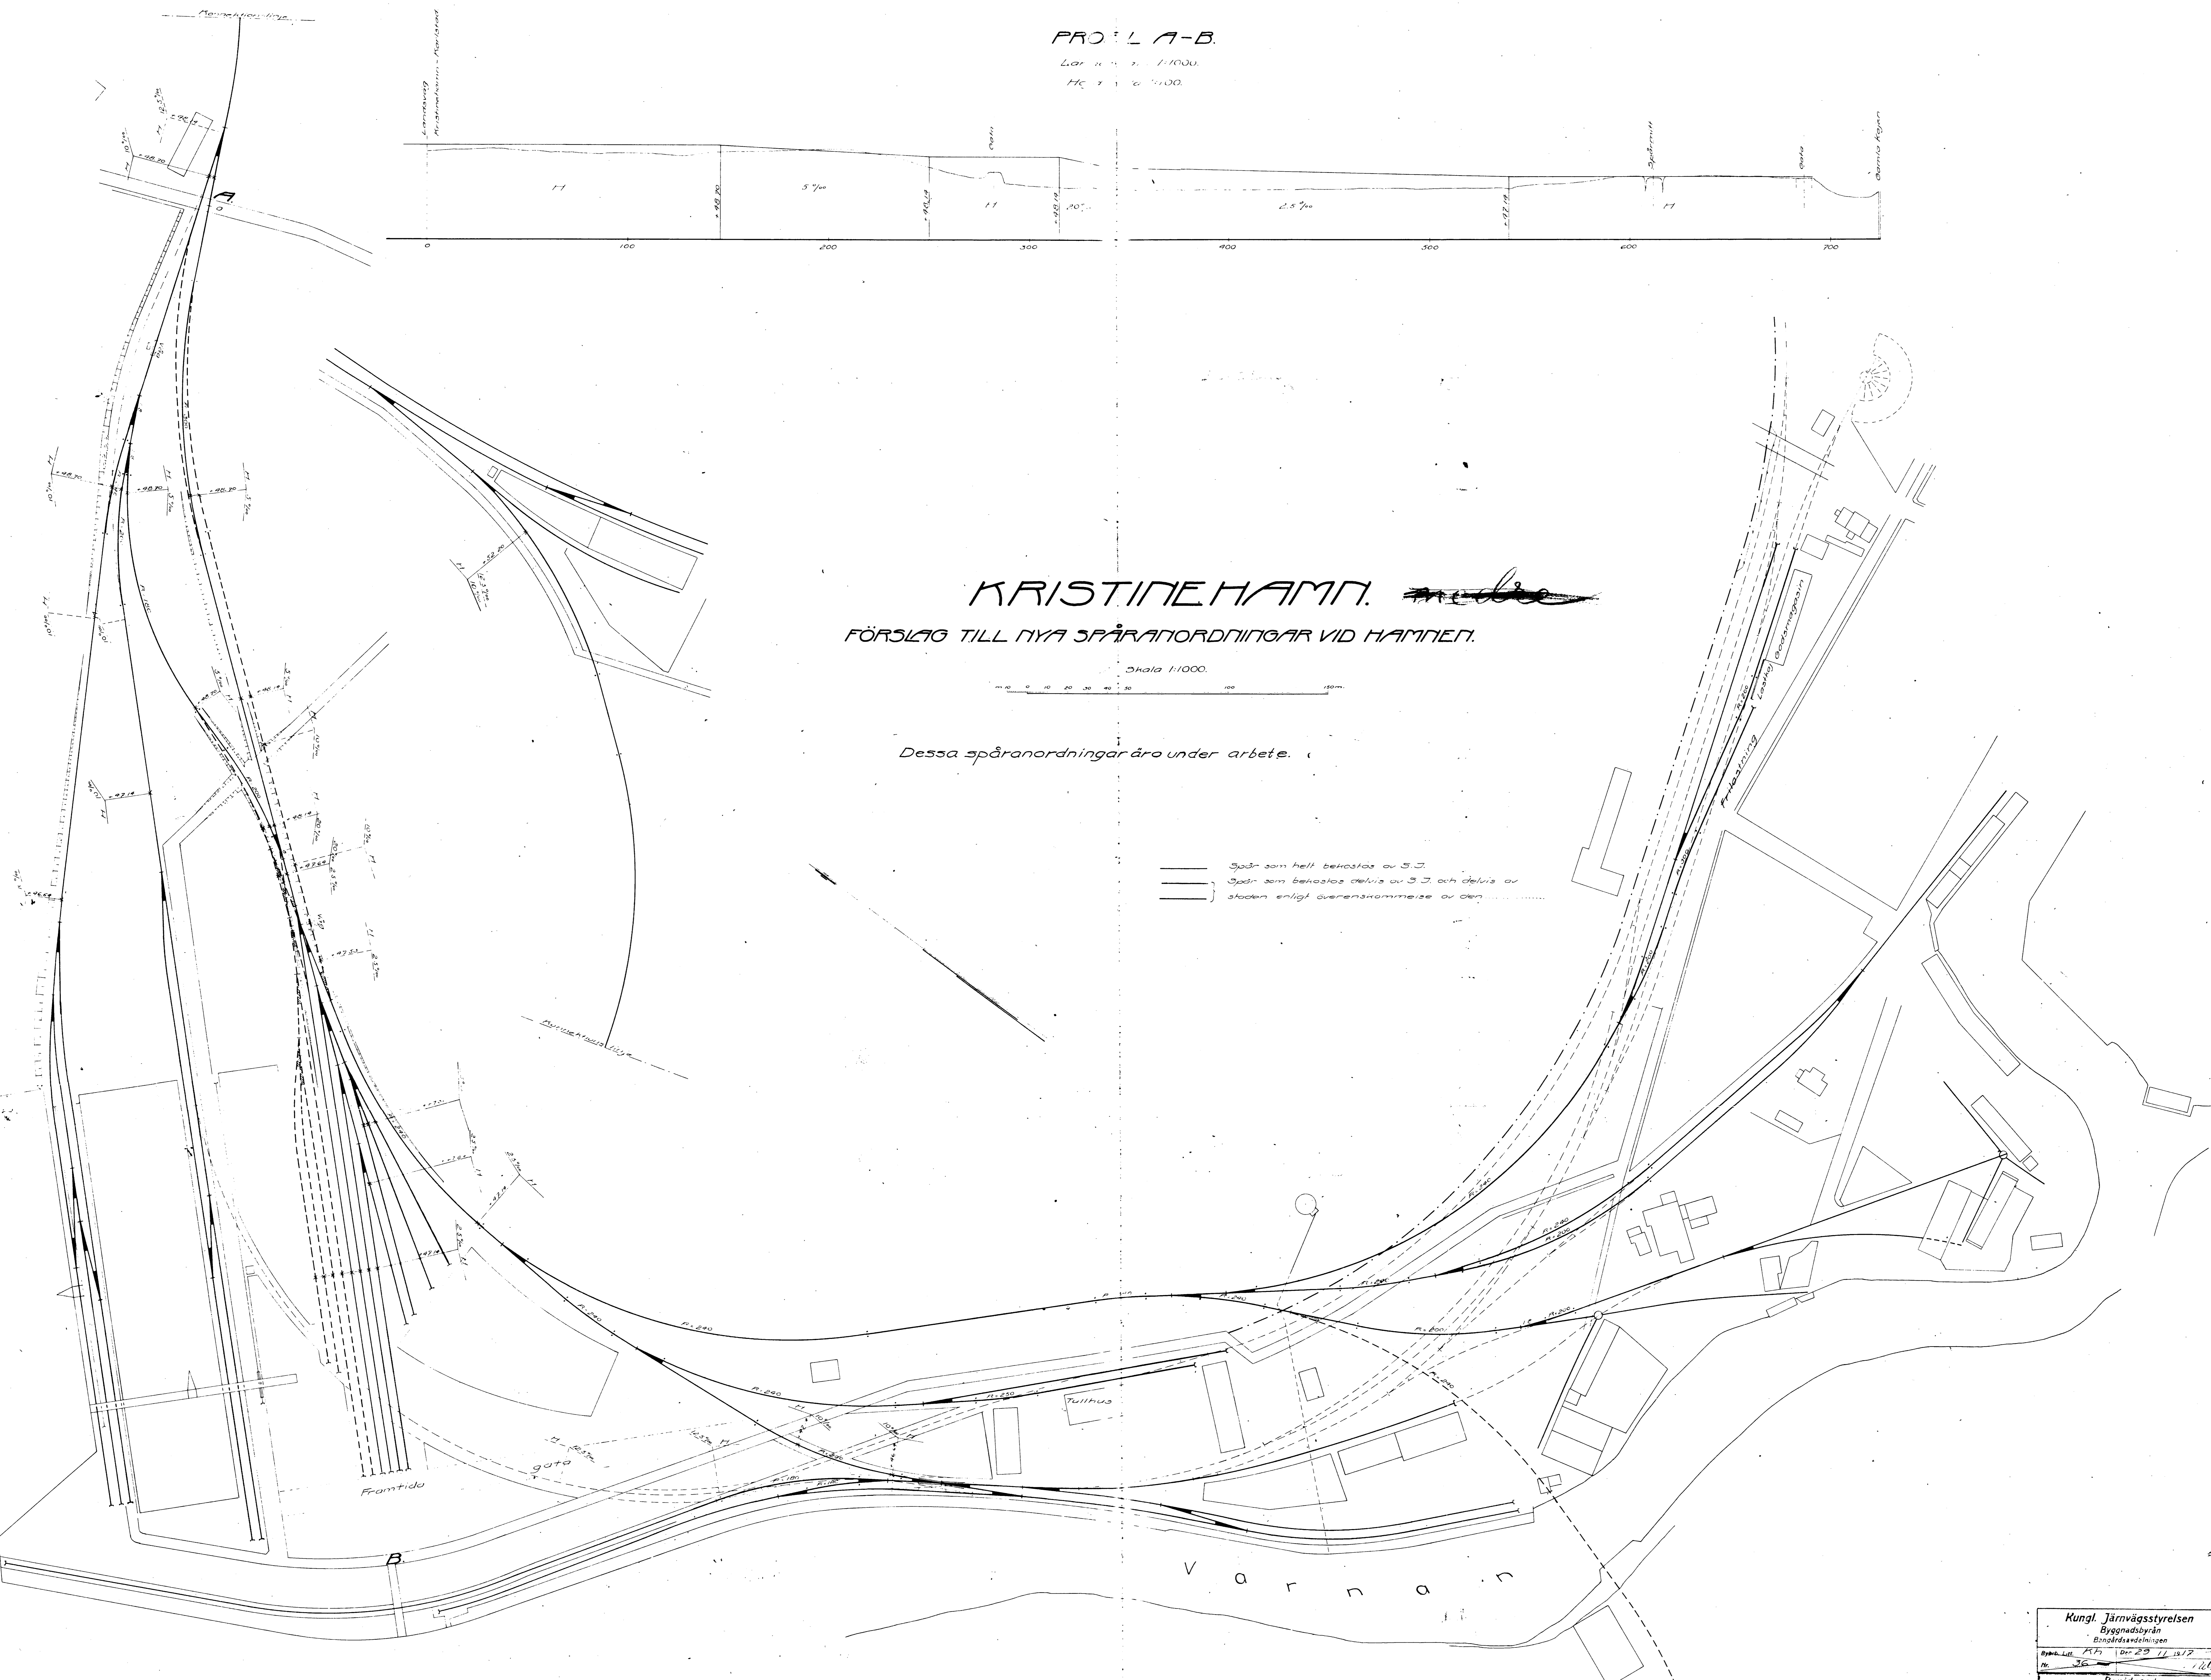

Kungl. Järnvägsstyrelsen	
Byggnadsbyrån	
Byggnadsavdelningen	
Byggn. Lit. 7171	Den 23 11 1917
Nr. 316	1861
Reviderad	
Byggn. Lit. 7171	Den 23 11 1917
Nr. 316	1861

