
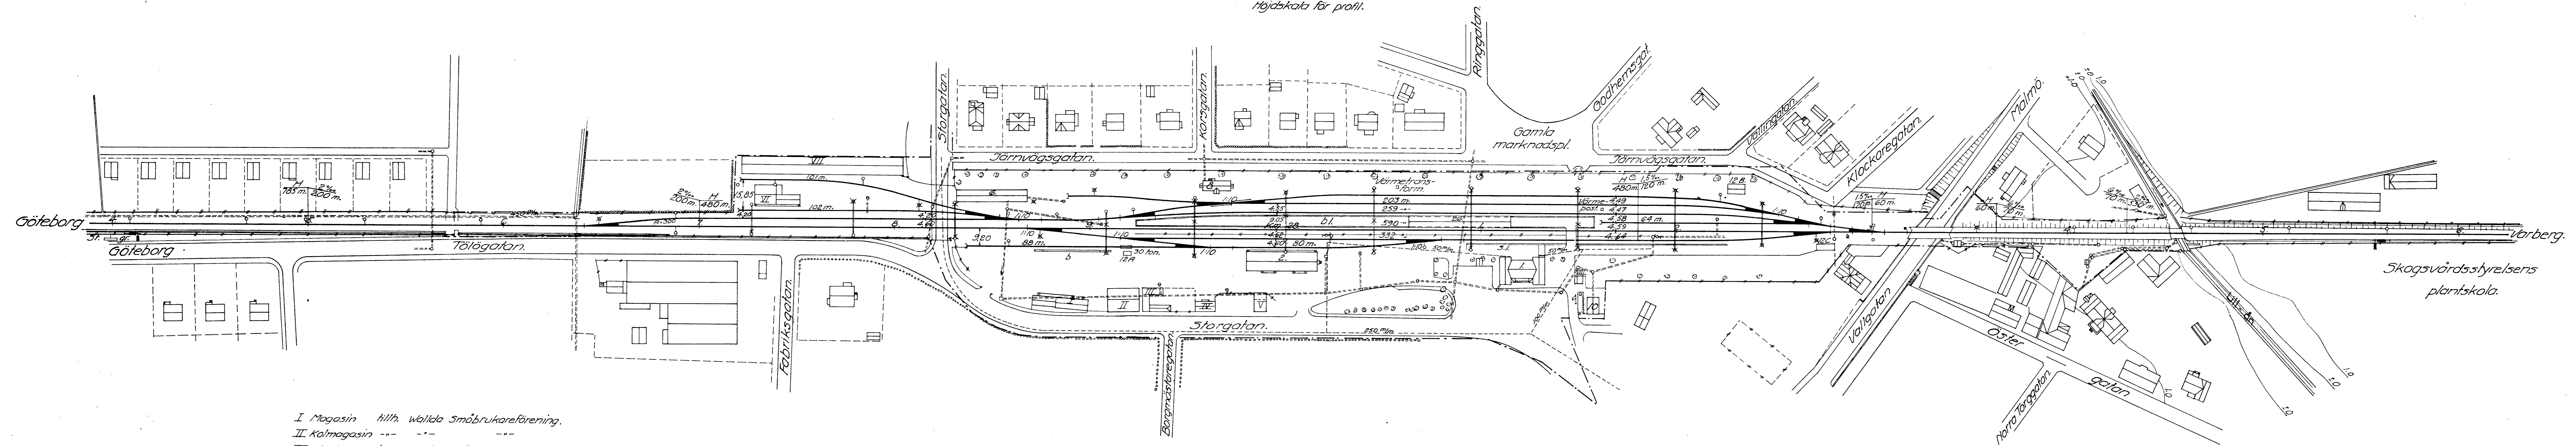
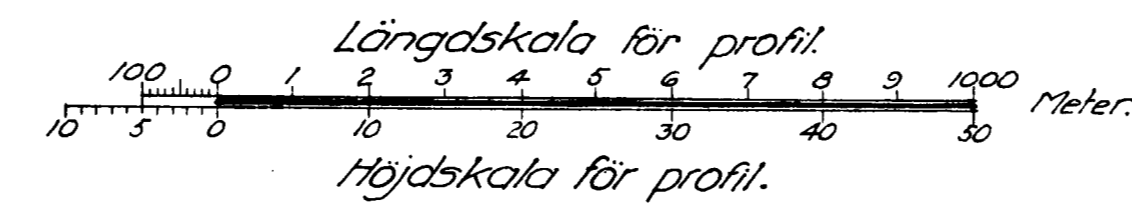


KUNGSBACKA

1939

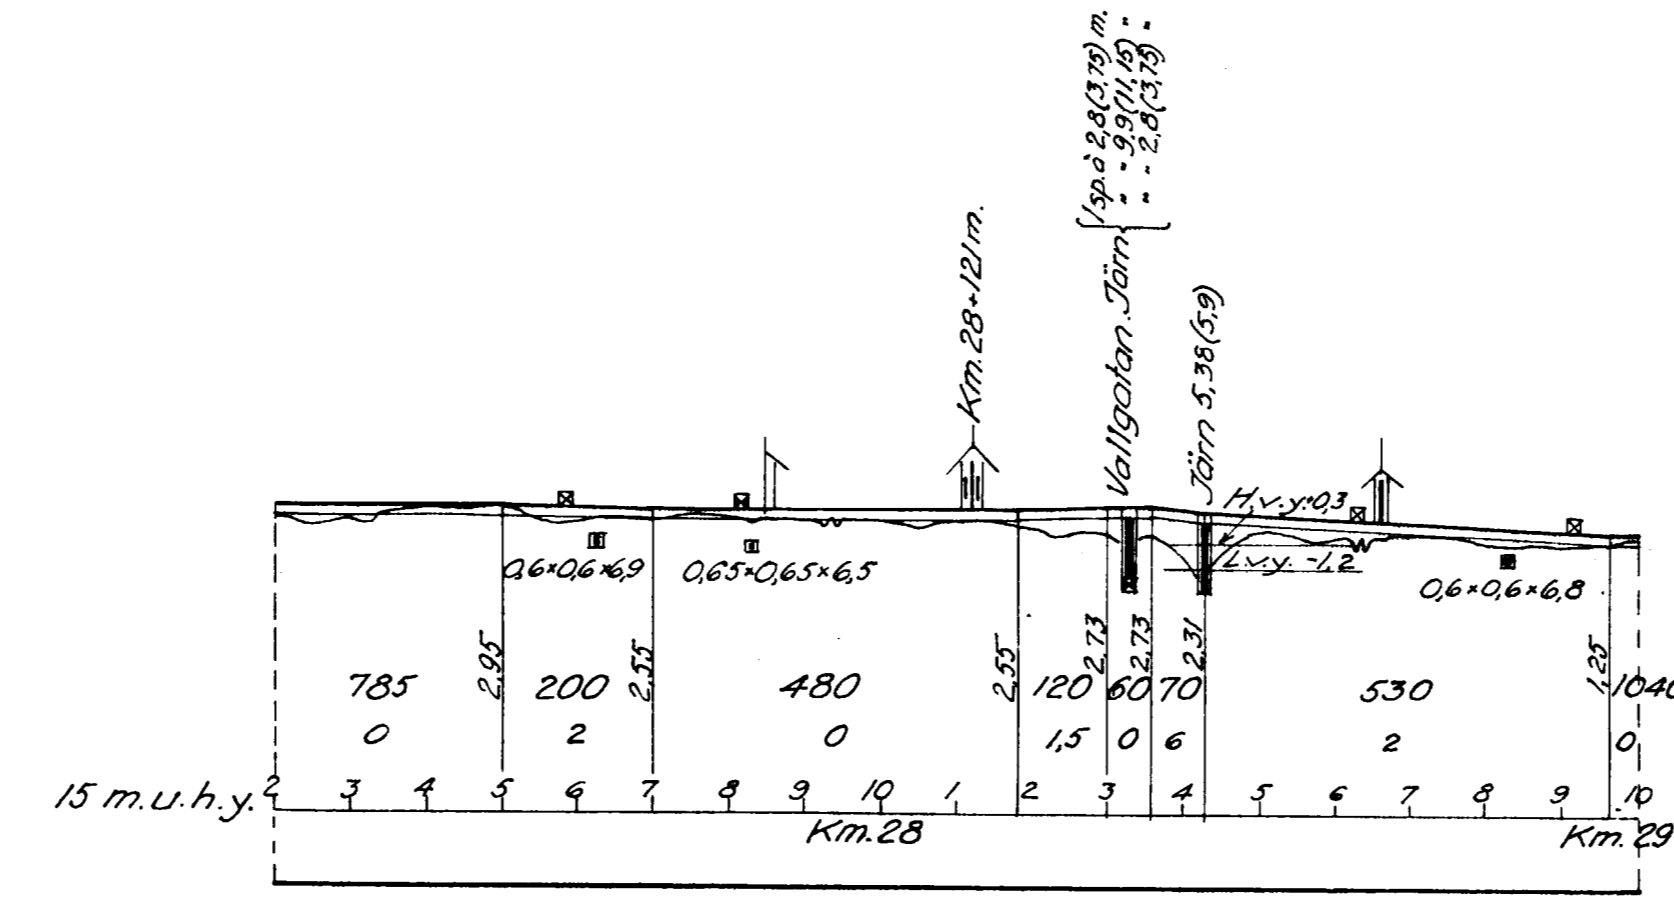

- I. Magasin tillh. Wollas Småbrukareförening.
- II. Kålmagasin
- III. Stenhuggerbyggnad tillh. J. Brandt.
- IV. Magasin tillh. Berle Kvörn A.B.
- V. Bensinkiosk tillh. Svenska Gulf Oil Company A.B.
- VI. Varumagasin tillh. Kungsbacka kooperativa Handelsförening.
- VII. Verkstuga tillh. Ernst Johanssons Trävaruaffär.
- VIII. Träningskiosk.

- 12 A. Vågkur.
- 12 B. Smedja.
- 12 C. Dressinbad.

