f. den 12 2. 1915 Bkn

ompletterad i april 1917 av 22 Bjö.

Kompl. 27/5 1918 Sk

KÄLVATTNET

Skala 1:1000

Kompletterad den 30 mars 1919

Mgy

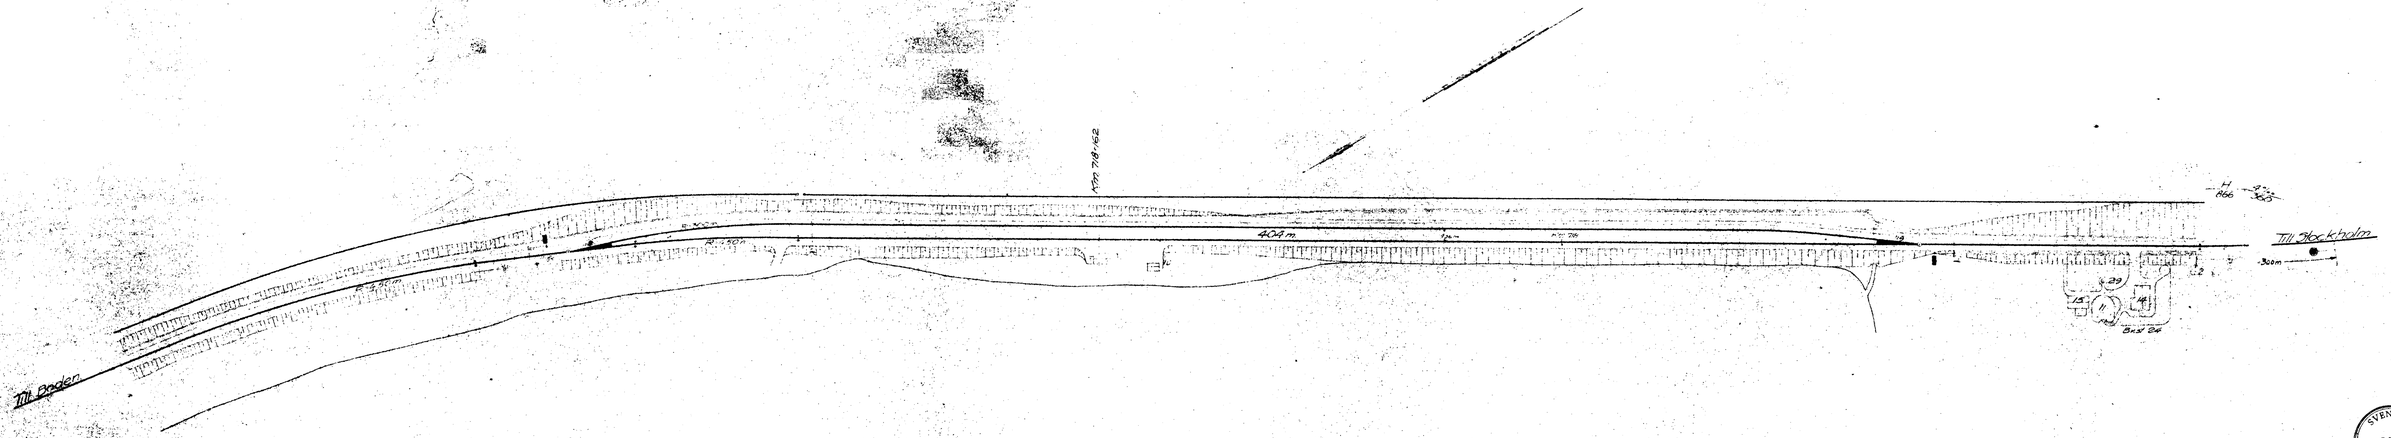

SVENSKA JÄRNVÄGSKLUBBEN SJK