
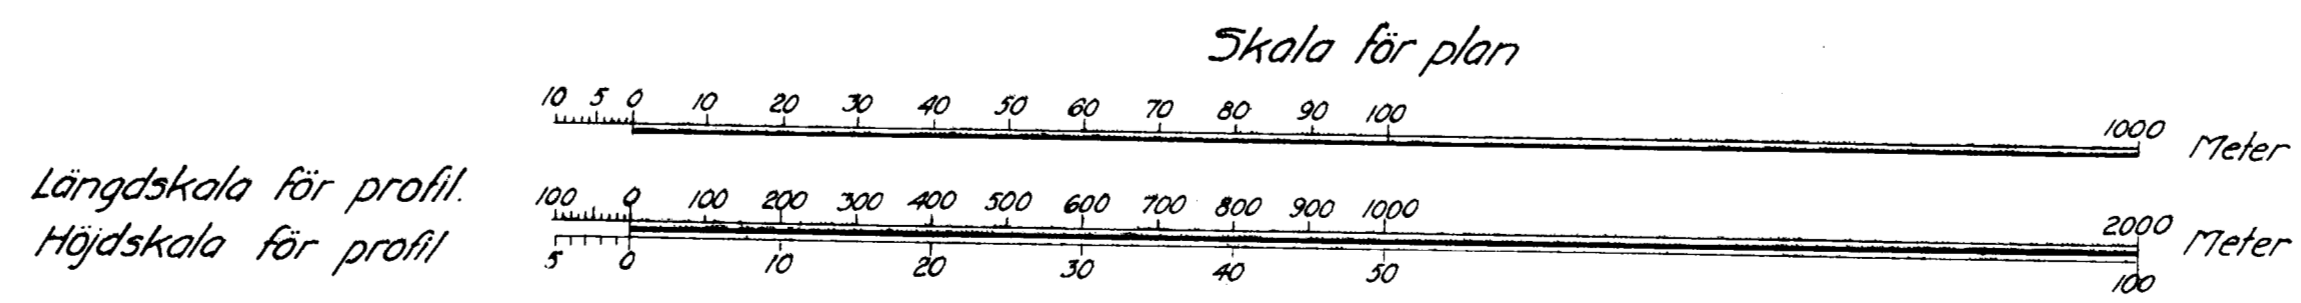


KÄTTBO

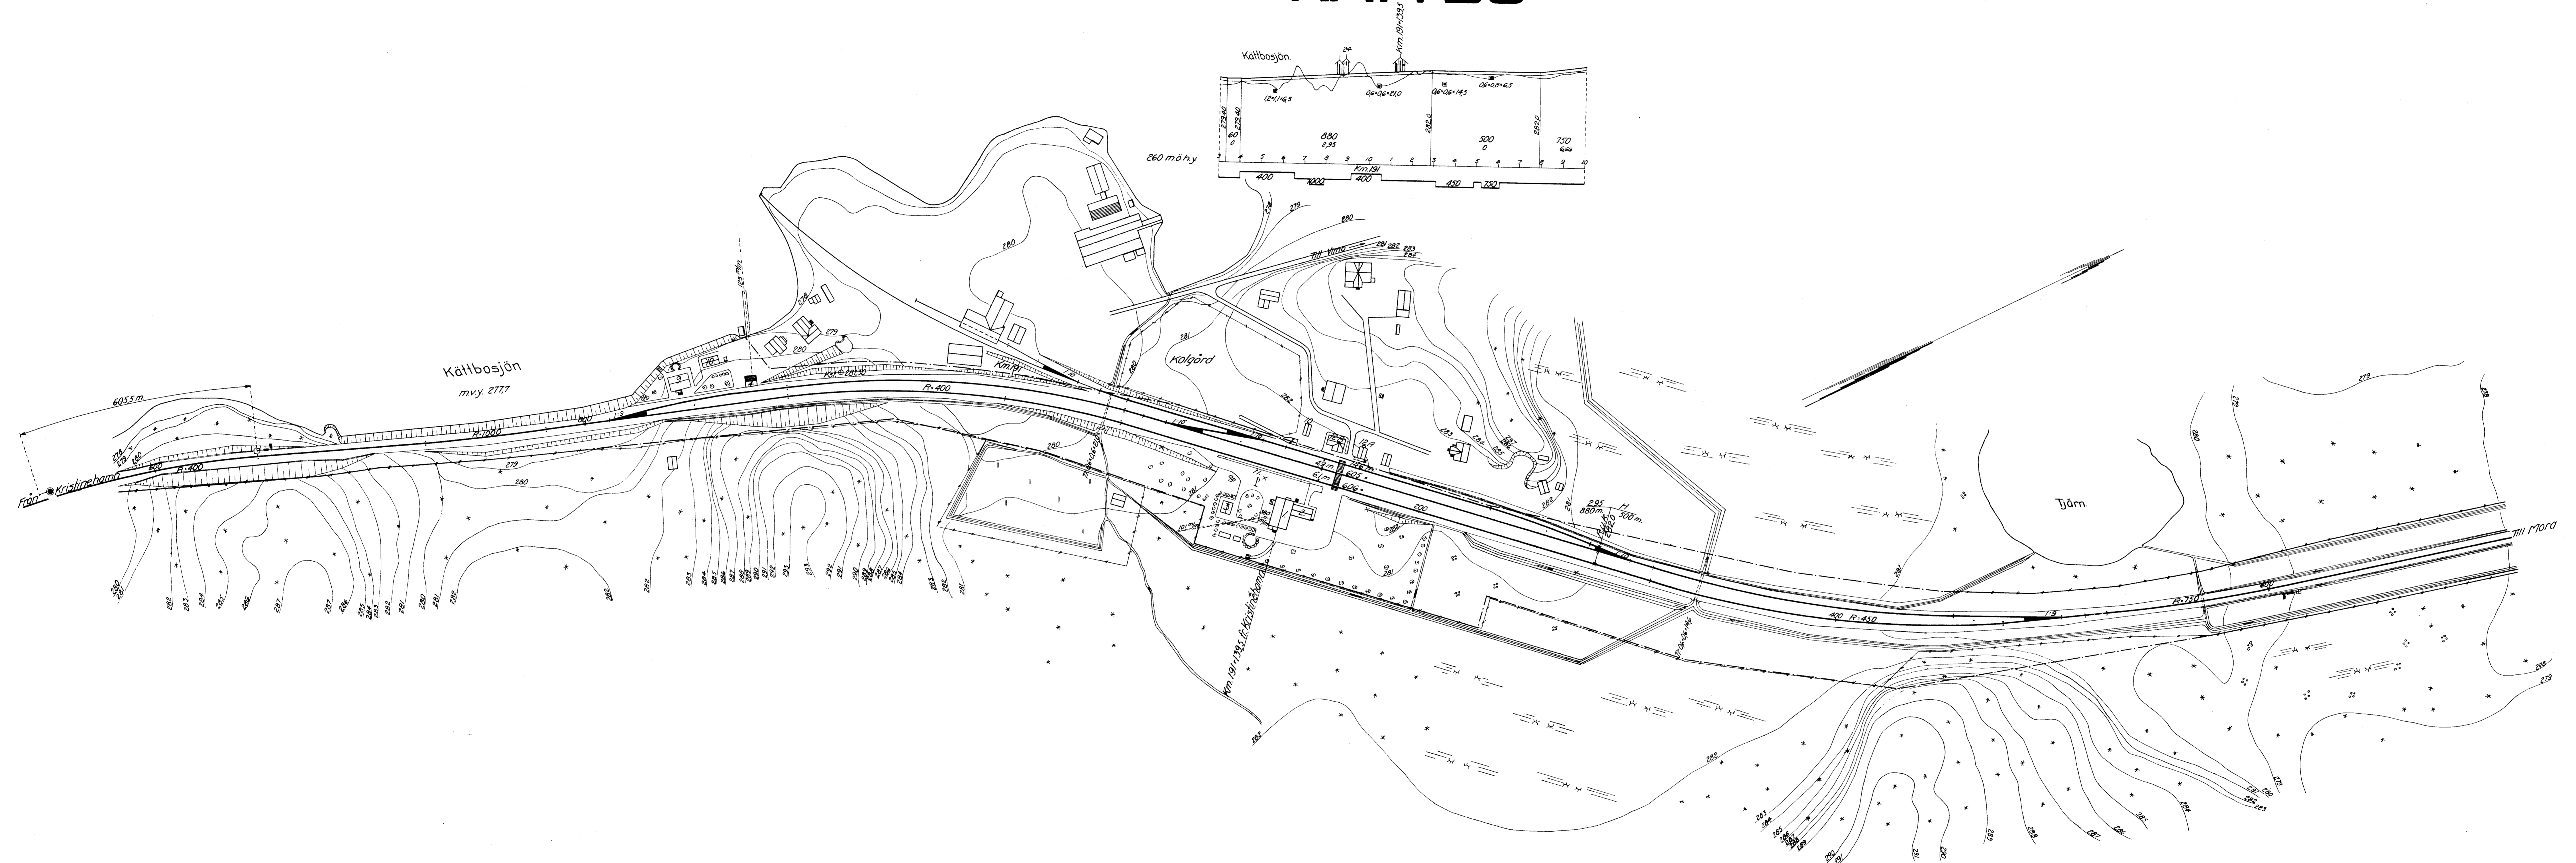

I Kolbrygga tillhörig Vika-Vimo sågverks AB.
 12A - i d. stationshus, utlyres ledvis.
 12B - " godsmagasin, " " "