


LAKATRÄSK

Anmärkingar.
Höjdsiffrorna hänföra sig till precisionsavvågningen och äro dessa 0,79 m. lägre än de i 57. generalprofil.

Precisionsavvågningens fix: N. om Lakaträsk station, 23 m N. om km-pålen 120,6, 11 steg V. om spåret. Höjd: 174,758.

[-] Byggar för kontaktledningen.

o = Stolpar för kontaktledningen.

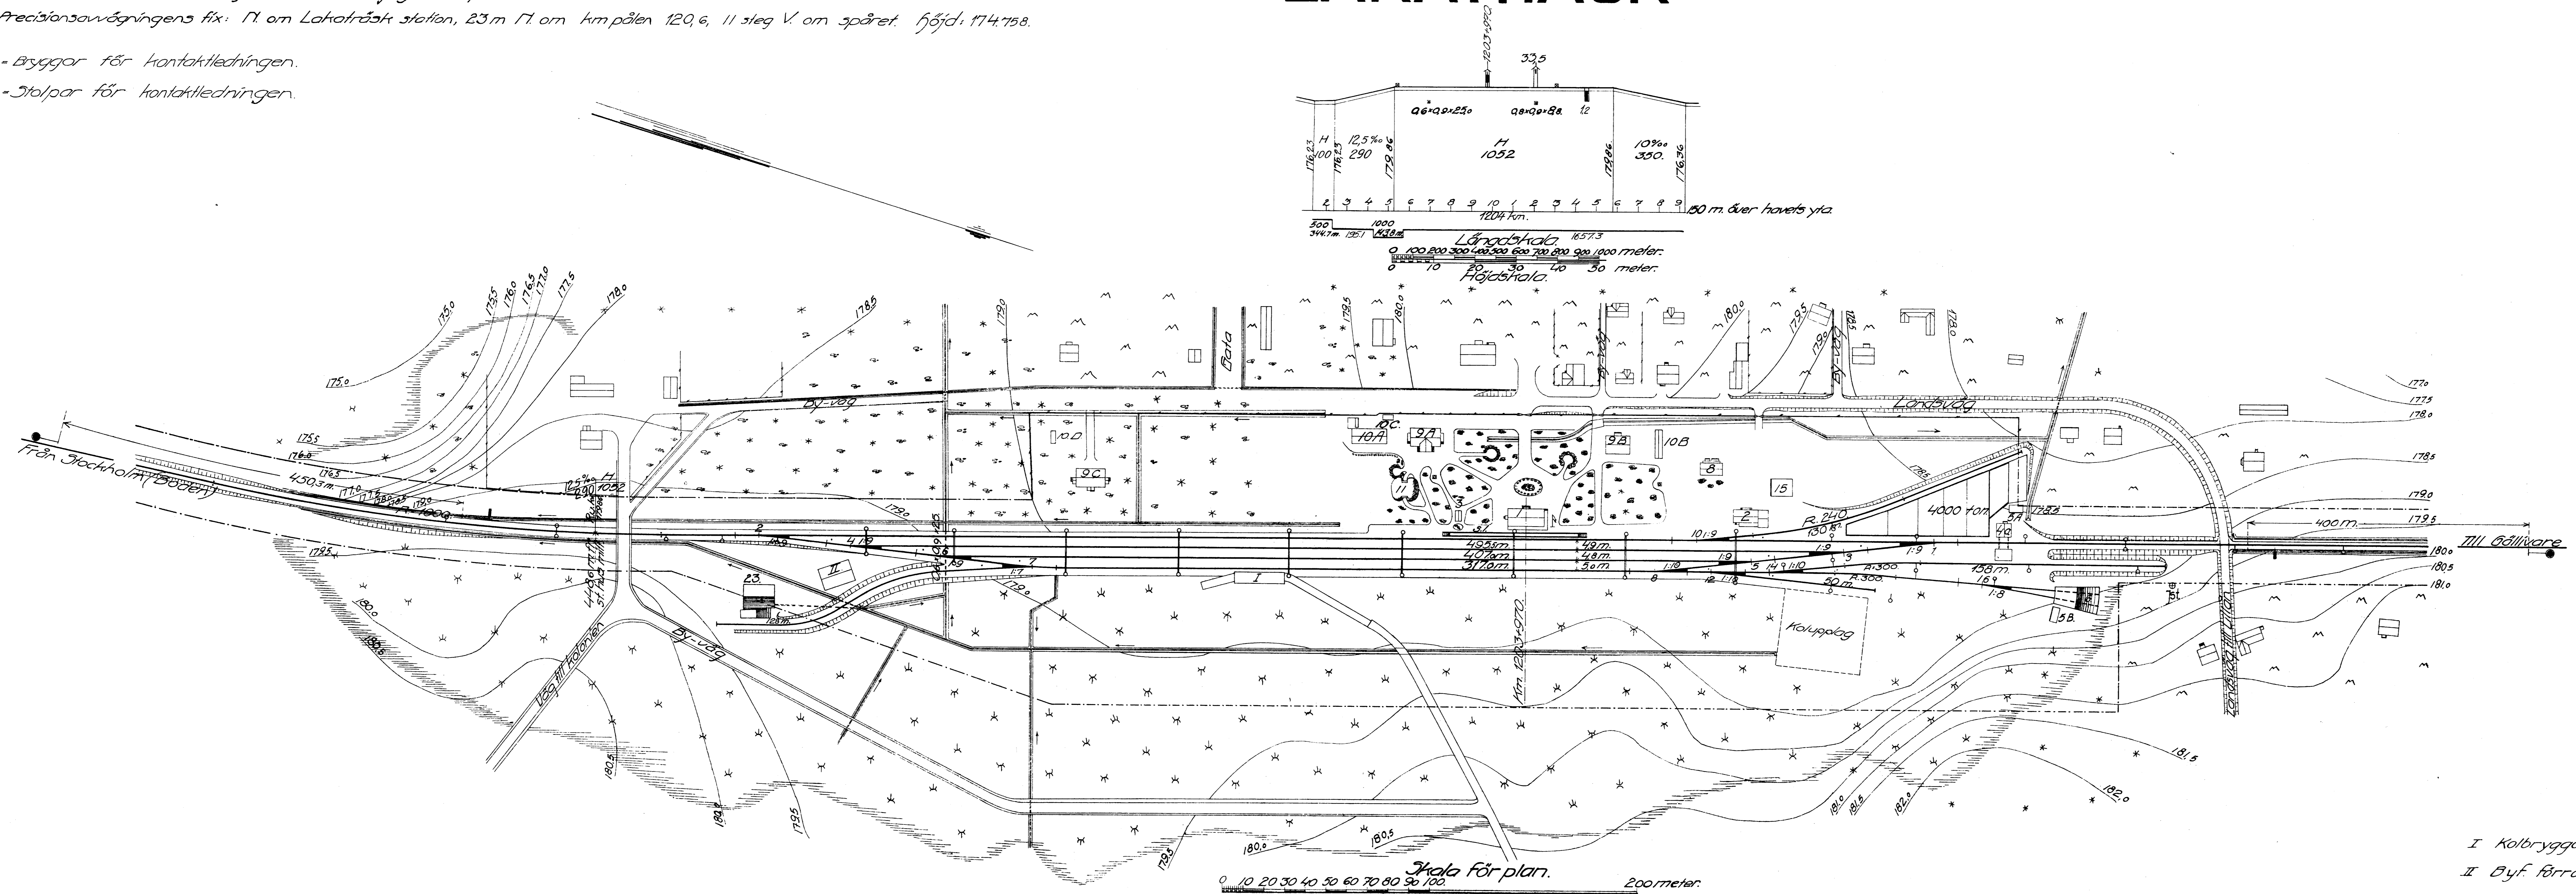

I Kolbrygga tillh. Bodens revir.
II Byf. förråd.