



ANSTA HÅLL- OCH LASTPLATS

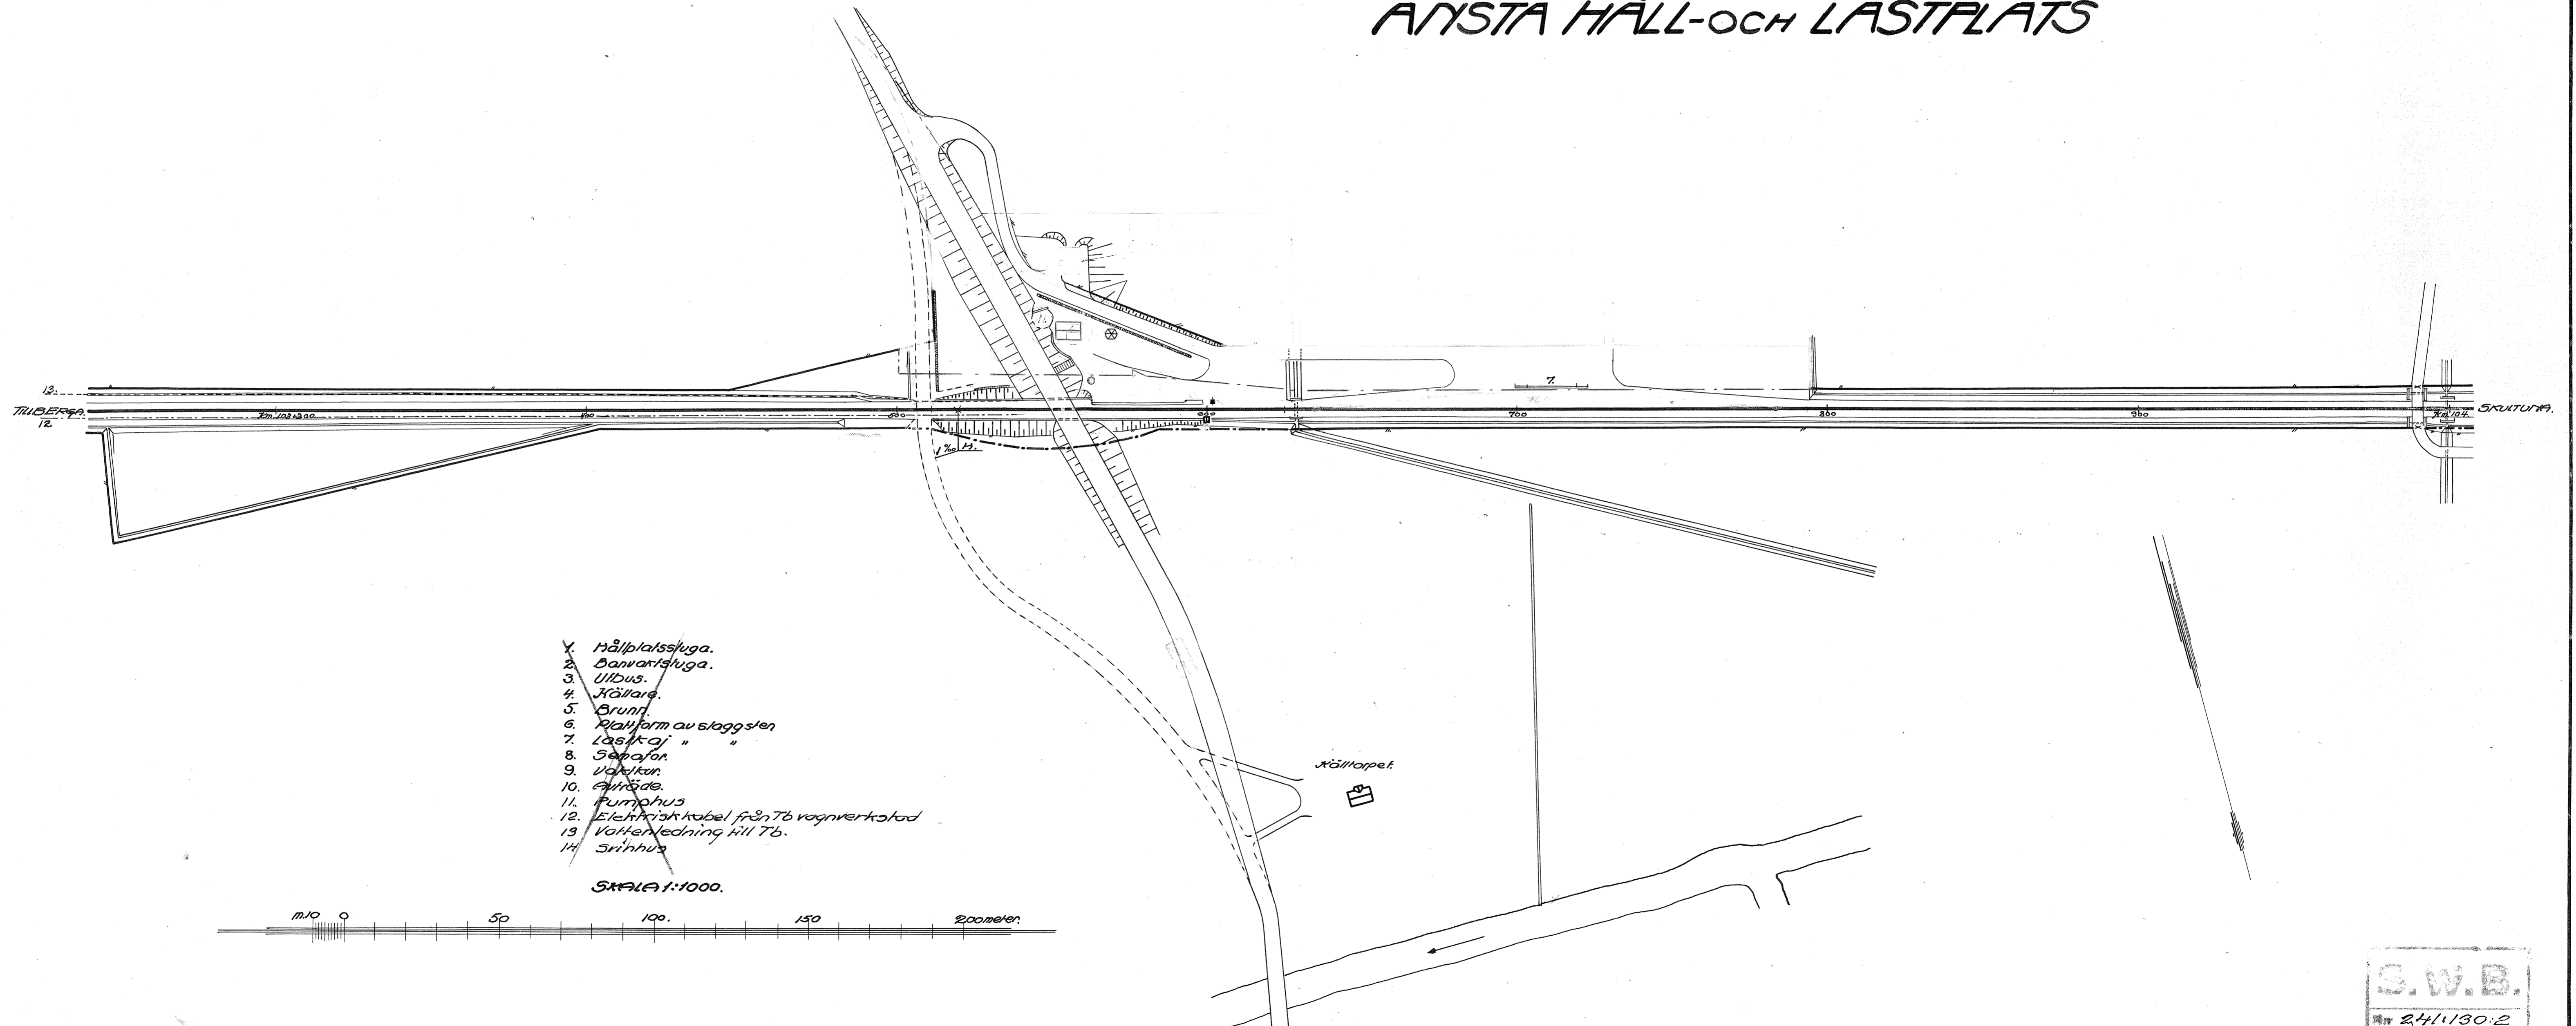

1. Hållplatsstuga.
2. Banvaktstuga.
3. Utbus.
4. Hällare.
5. Brunn.
6. Plattform av slaggsten.
7. Lastoj " "
8. Separat.
9. Vaktstuga.
10. Elektrisk.
11. Pumphus.
12. Elektrisk kabel från T6 vagnverkstad.
13. Vattenledning till T6.
14. Svinhus.

SKALA 1:1000.

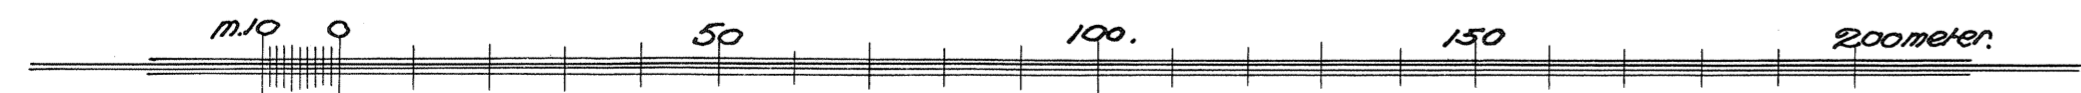

S.W.B.
Nr. 241130-2