
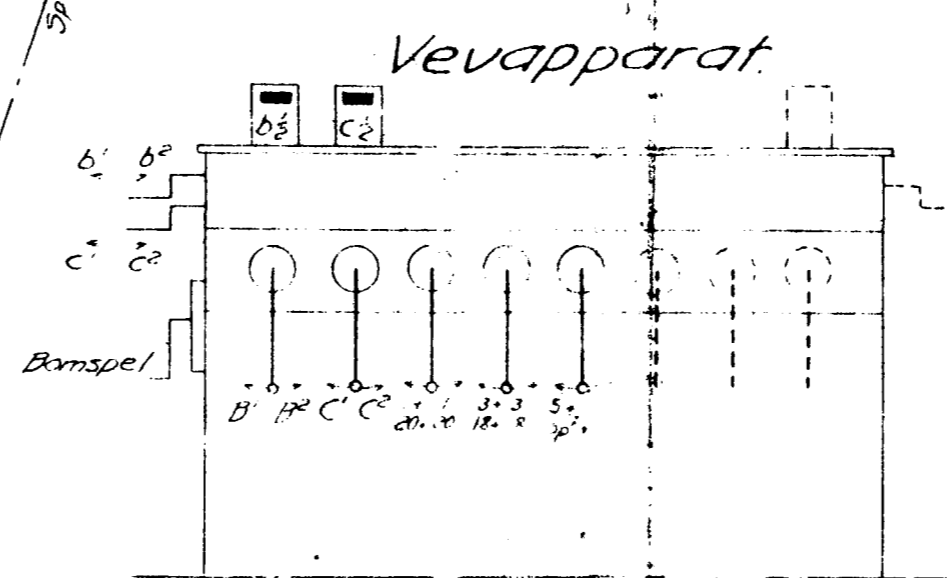


Göteborg.
Mars 3, 1922.
André Larberg.


KÖPINGEBRO.

Förslag till spårutvidgning jämte
förrigling i samband med Ystad-
Gärnsnäs-5:t Olofs järnvägs indra-
gande till stationen.

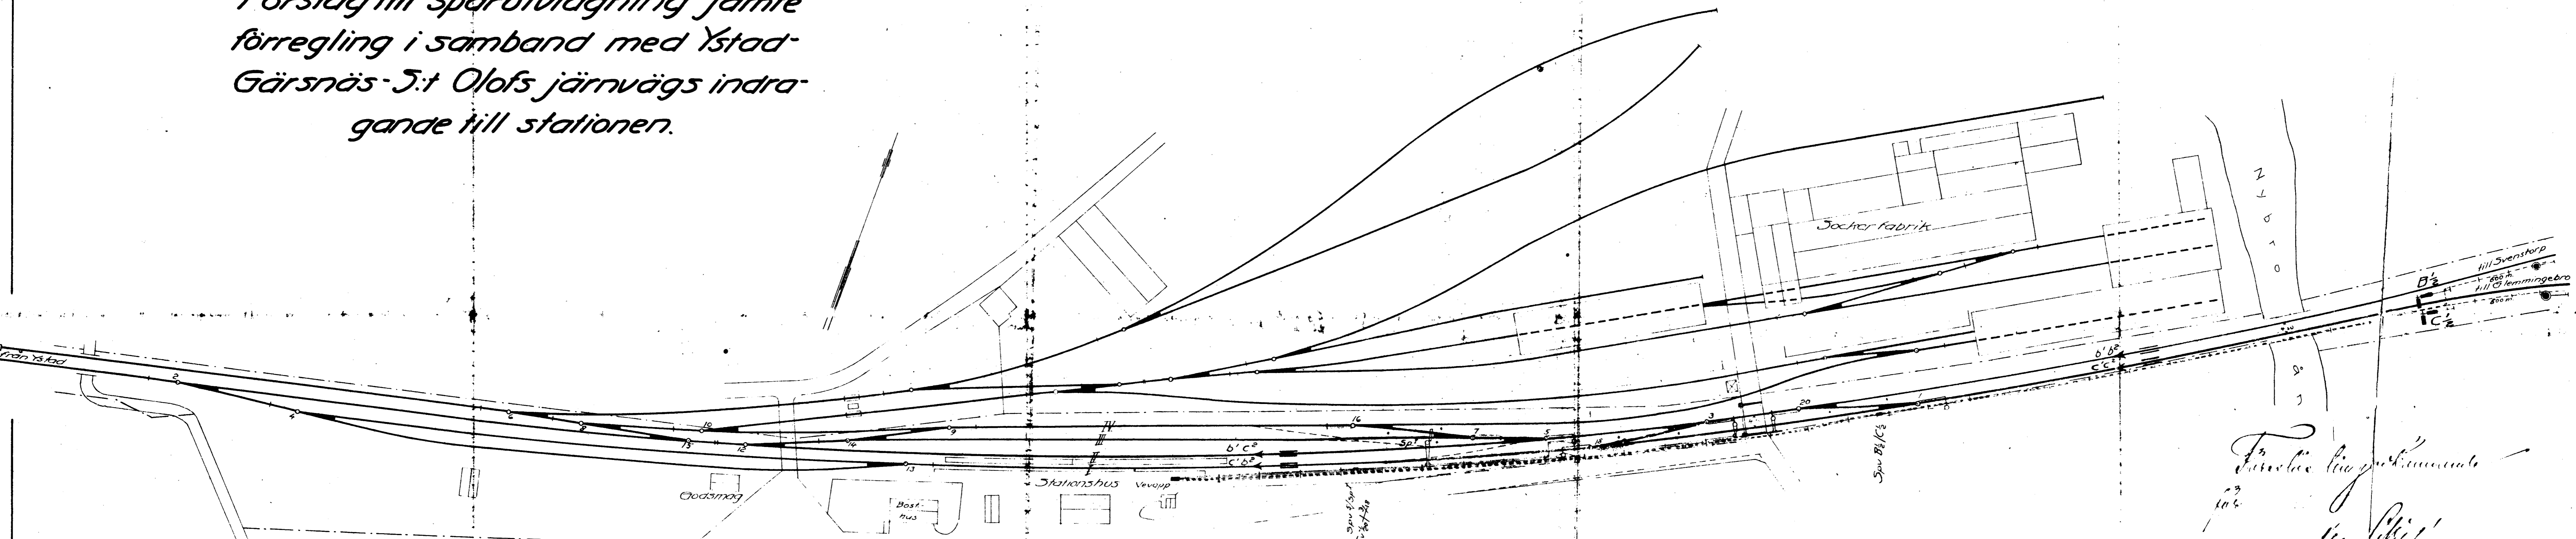

Förriglingstabell.

Tågriktning	Tågvagnsteckn.		Tågvagns 163		Tågvagns huvstänger		Förrigling med förriglingshjul i förriglings- ledning					
	b ¹	c ¹	b ²	c ²	b ¹	c ¹	1	2	3	4	5	
Från Svenstorp till spår II	b ¹	c ¹	b ²	c ²	b ¹	c ¹	+	+	+	+	+	+
" " " " I	b ²	c ²	b ¹	c ¹	b ²	c ²	+	+	+	+	+	+
Glemmingebro " I	b ¹	c ¹	b ²	c ²	b ¹	c ¹	+	+	+	+	+	+
" " " " II	b ²	c ²	b ¹	c ¹	b ²	c ²	+	+	+	+	+	+

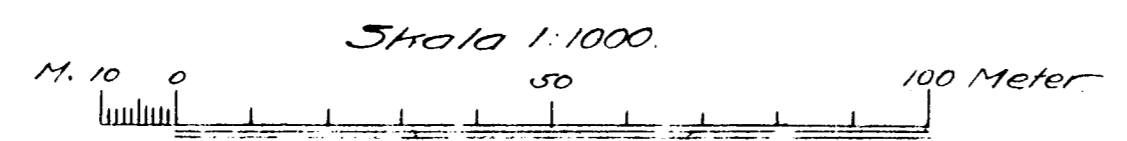

Förslaget är godkänt
av
André Larberg



Ystad den 15.5.1922.
Herrskapet