Djursholms Ösby

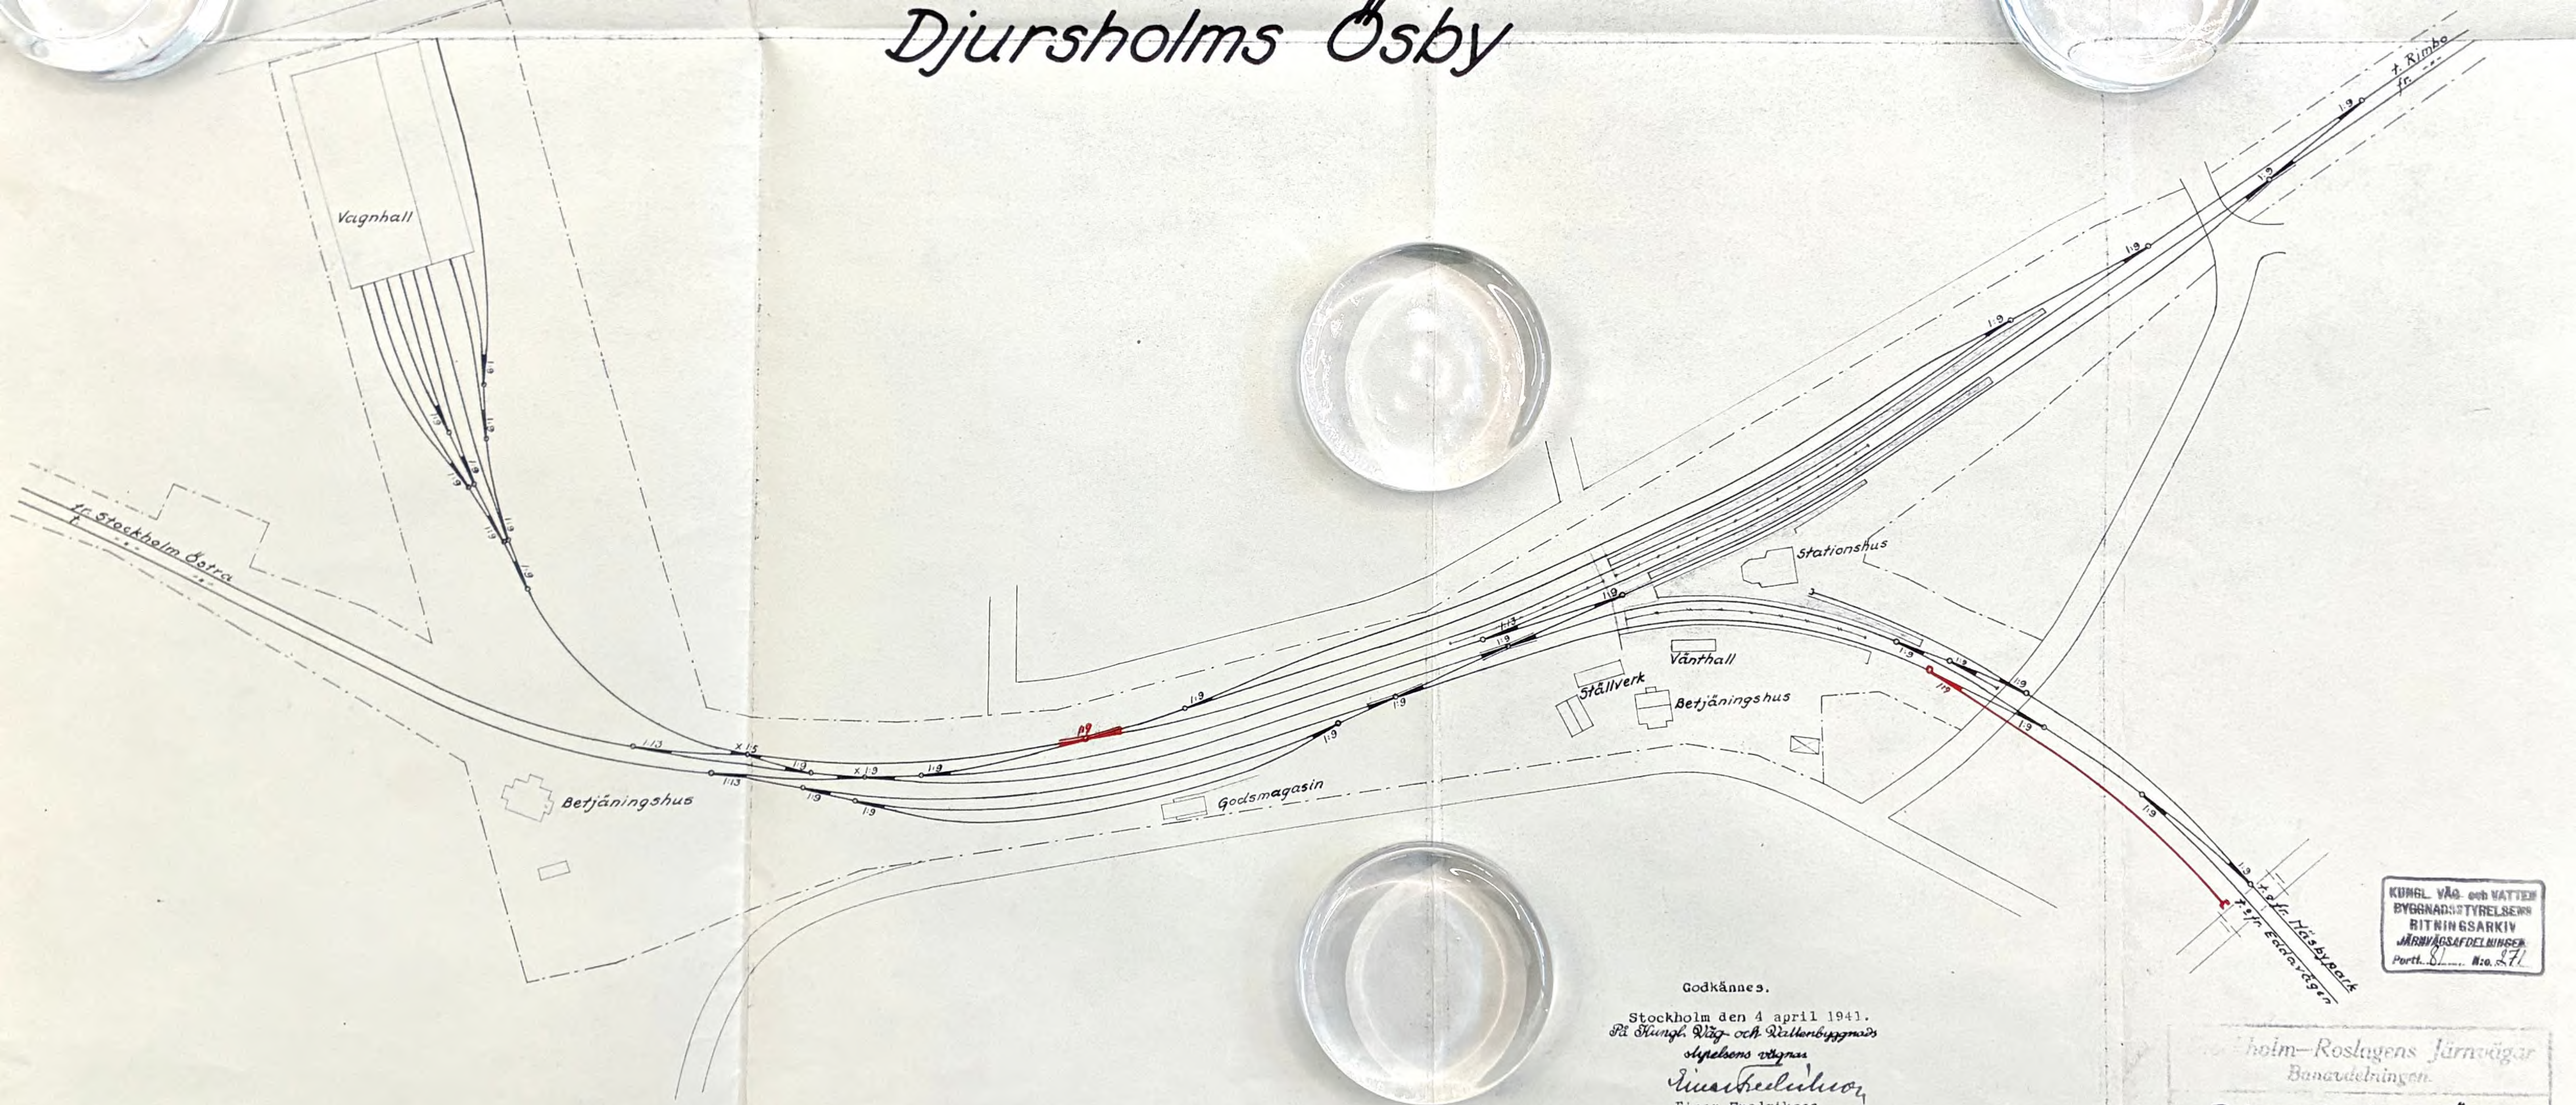

Godkännes.

Stockholm den 4 april 1941.
På Kungl. Väg- och Vattenbyggnads-
styrelsens vägnar
Einar Fredrikson

Meter 10 0 50 100 150 200 Meter

Skala 1:1000

Vidimeras:

KUNGL. VÄG- och VATTEN-
BYGGNADSSTYRELSENS
RITNINGSARKIV
JÄRNVÄGSAFDELNINGEN
Portf. 87 Nr. 271

Stockholm—Roslagens Järnvägar
Banavdelningen.

Djursholms Ösby
bangårdsplan
(Uppmätt i okt. 1939)

Stockholm den 2/11 41 Skala 1:1000 K.A.f.
Ritn. Lundin. Litt. 7a 12