



El. ställverk. Skala 1:10

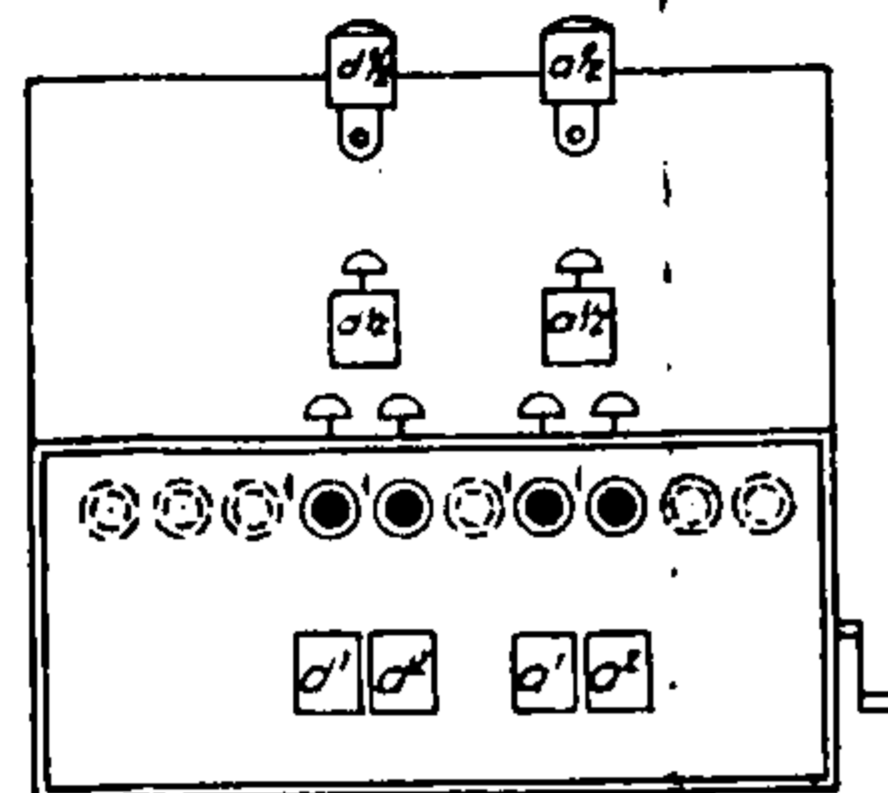

Stationsblockapparat. Skala 1:20

Ställverk I

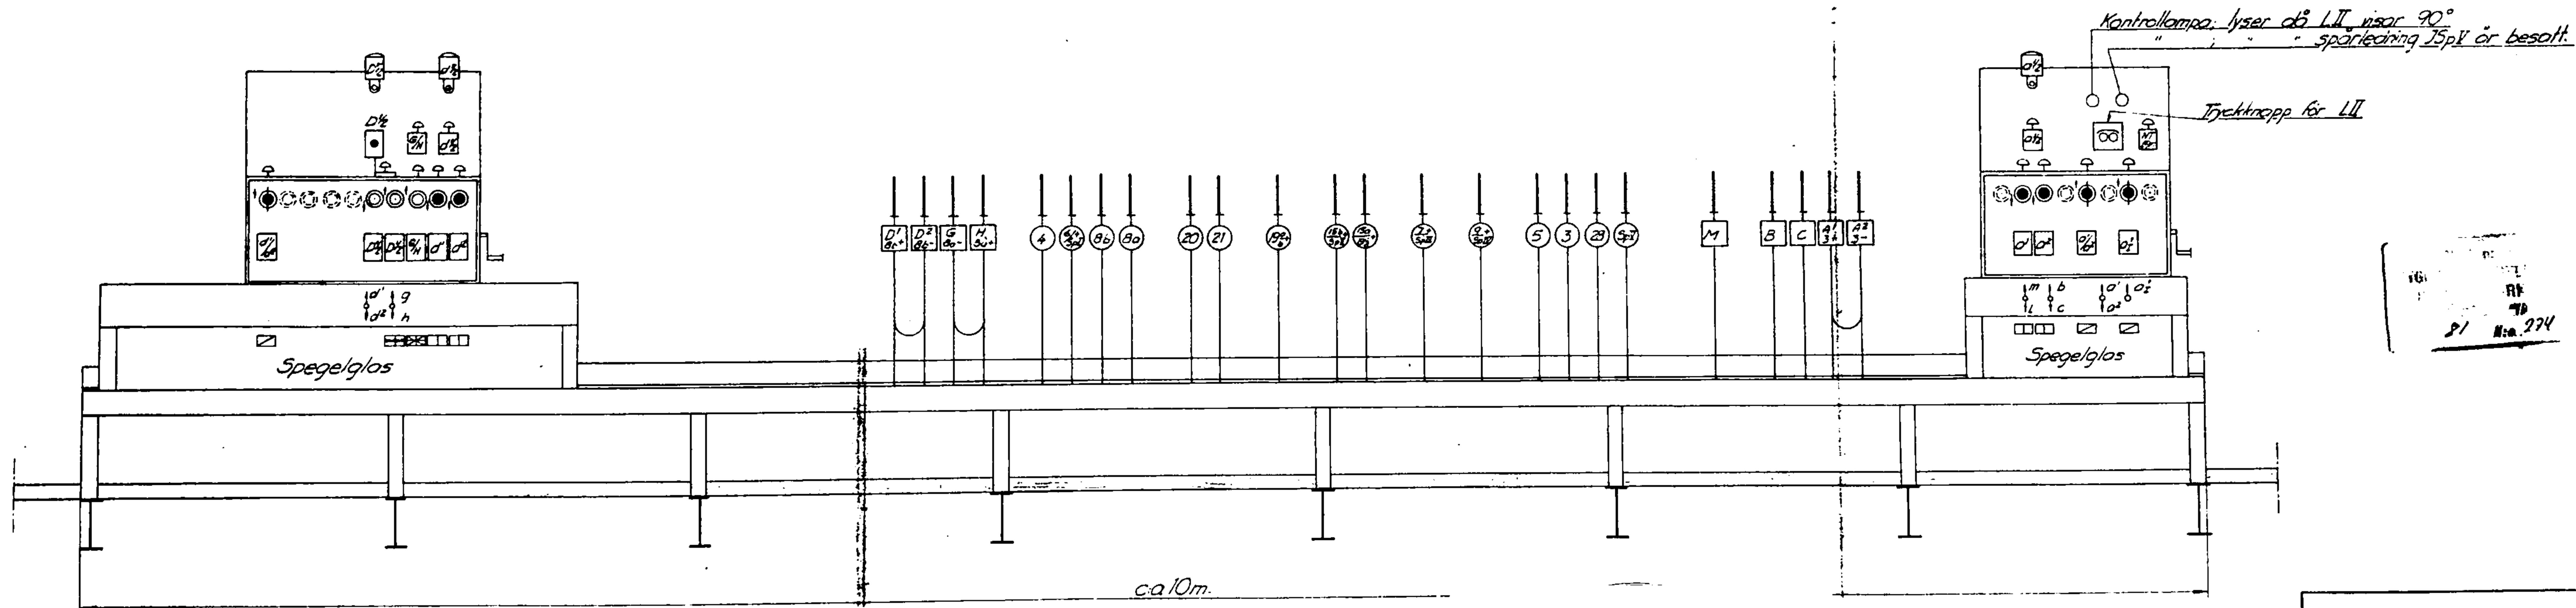

Ställverk II 1:20

Vidimeras:
Tolle Hagman C

Godkännes.
 Stockholm den 22 Januari 1942.
 På Kungl. Väg- och Vattenbyggnadsstyrelsens vägnar.
Einar Fredrikson
 Einar Fredrikson
 3117-41 El. ställverket kompletterat med ställare för 291spV s.r.

Djursholms Ösby			
Ställverkskisser			
Stockholm den 11 dec 1940	Rit. 58	Kont.	Skala 1:20, MO
L. Sandin		Litt. 7k11	