Förreglingstabell

Tågriktning	Tågvägsbeteckn.	Tågvägssignalställare A	Dv1/16	D	B	C	Centralt ställbara växlar 9	2/7	Fällb. V1	Förreglade med elaktr. förregl. V1	V2	Ställverk 5V	Spärrmagnet K3/K4	Signaler A	D	B	C	H11	Dv1	Dv2		J11	J9	J5V	J7a	J7	J1	J11	J8	J0	J13	J14a	J14b	J14c	Kontrollbrytare S3/5V	Tågvägsbeteckn.
Tåg från Stockholm Ö till spår II	a	–	+			+	+	+		+			+	+	○			●		○	○		○	○	○	○			○							+	a
" " spår II " Dj. Ösby	d			–								+				○														○						d
" " Dj. Ösby " spår I	b		4/16		–			4/1				+					○				○						○	○			○					b
" " spår I " Stockholm Ö	c	+	4/1			–	–	–		+			+	+	●			○	○	○	○	○	○	○	○	○										+	c
" " Stockholm Ö på uppspår till spår I	dv1	+	–		4/16	+	+	+○/1		+			+	+	●		●2	●	●	○	○		○	○	○	○2	○4	○3								+	dv1
" " " nedspår " " "	dv2	+	–		4/16		–	–○/1		+			+	+	●		●2	●	●	○	○		○	○	○	○2	○4	○3								+	dv2
Broöppning	Sv	+	+			+		+					–	–	●		○	●	○	○	○															–	Sv

1) Förreglas i + eller –
2) Om ej 2/7 i +
3) Om ej 2/7 i –
4) Lokalomläggning ej tillåten då b är ställd

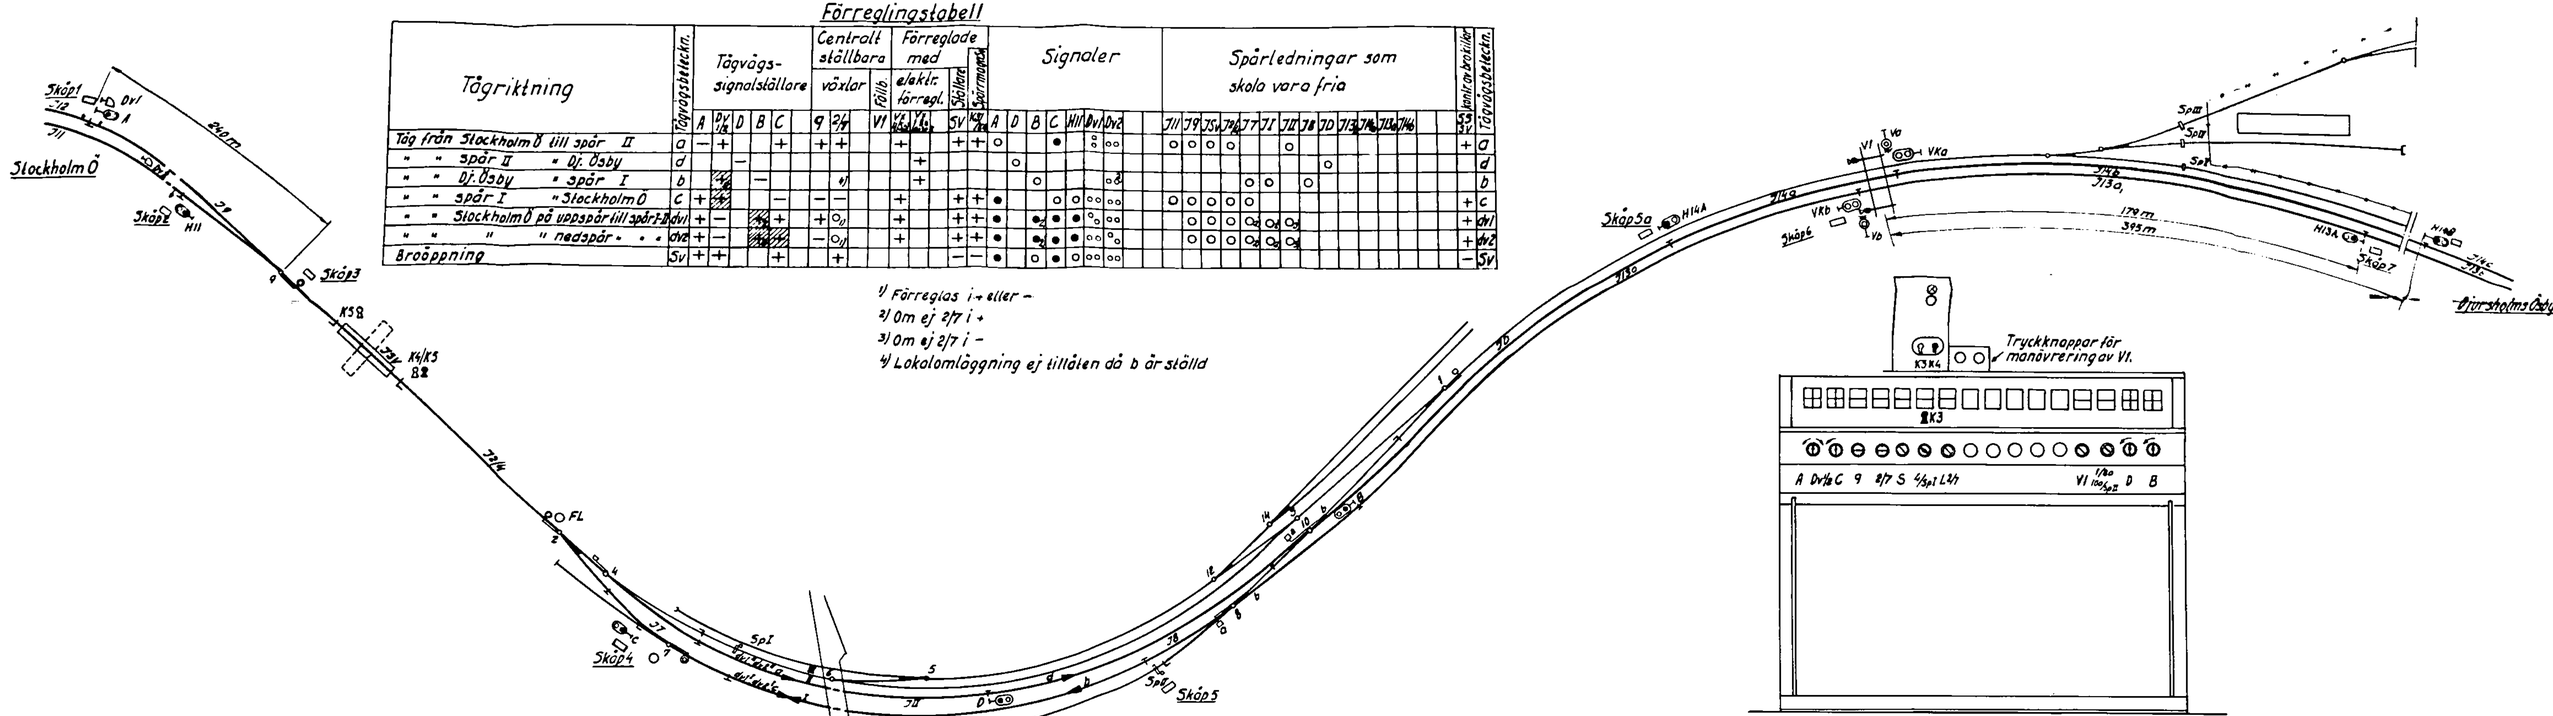

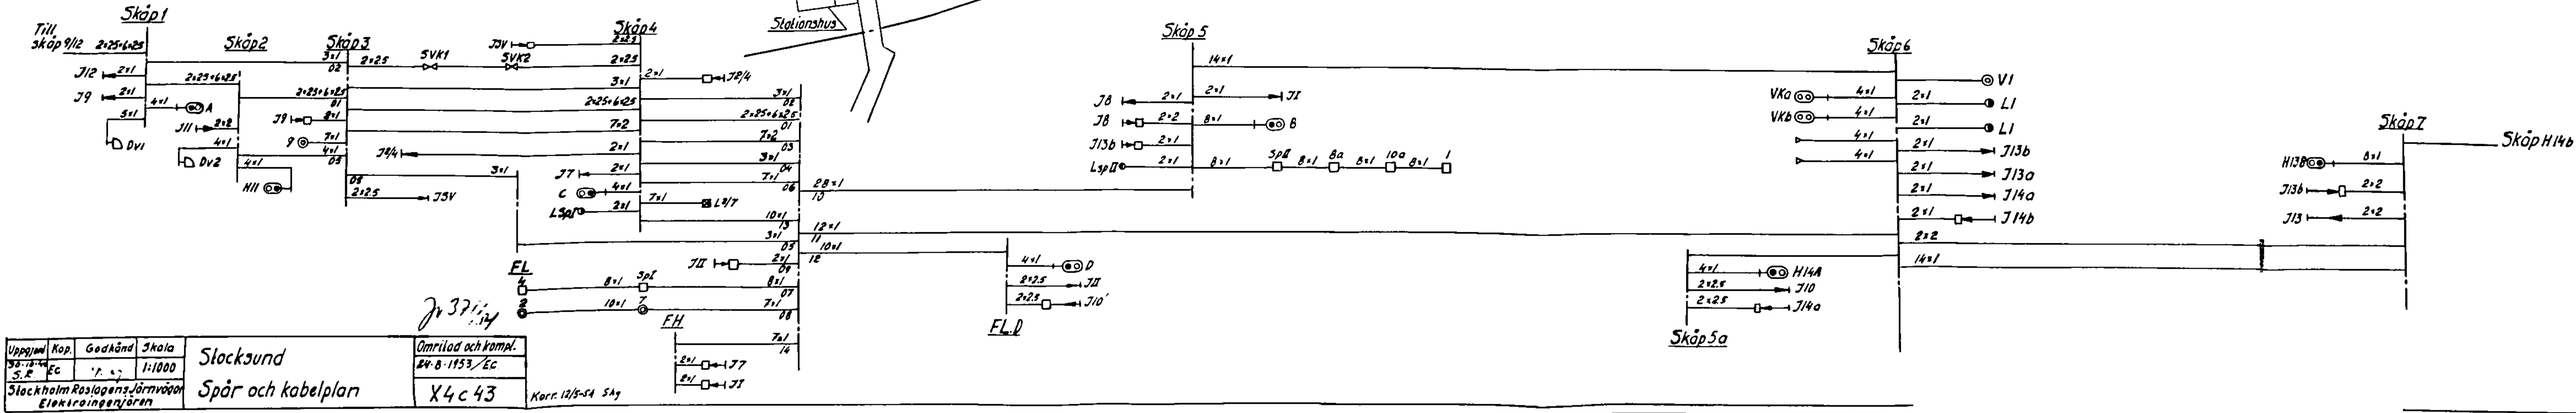

Uppgjord	Kop.	Godkänd	Skala	Stocksund Spår och kabelplan	Omritad och kompl.
30-10-44 S.R	EC	[illegible]	1:1000		24-8-1953/EC
Stockholm Roslagens Järnvägar Elektrificeringen					X4c43

Korr. 12/5-54 SAg