
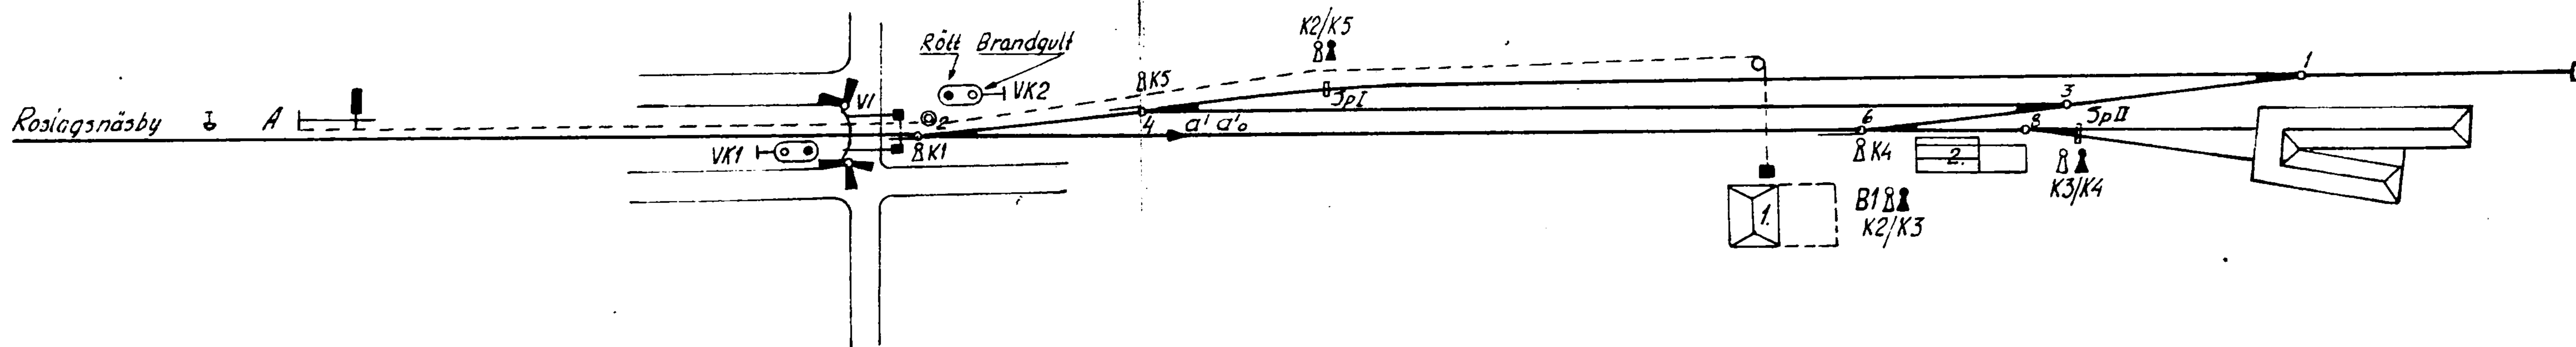


Förreglingslabell

Ställbock

Tågriktning	Tågvägsbeteckn.	Växlar och spårsp.	Fällbar lokal och central ställbock	Kontrollås																
				Ställbock						Växlar, spårspärrar och fränskiljare										
				2	4	6	SpI	SpII	B1	2	4	6	SpI	SpII	B1					
		2	4	6	SpI	SpII	V1	K1	K2	K16		K1	K5	K4	K2	K5	K3	K4	K2	K3
Från Roslagsnäsby lill spår	A'	+	+	+	+	+		-	-	+		+	+	+	+	-	+	-	+	-
Obevakad körning spår 1	a'o	+	+	+	+	+		-	-	+		+	+	+	+	-	+	-	+	-

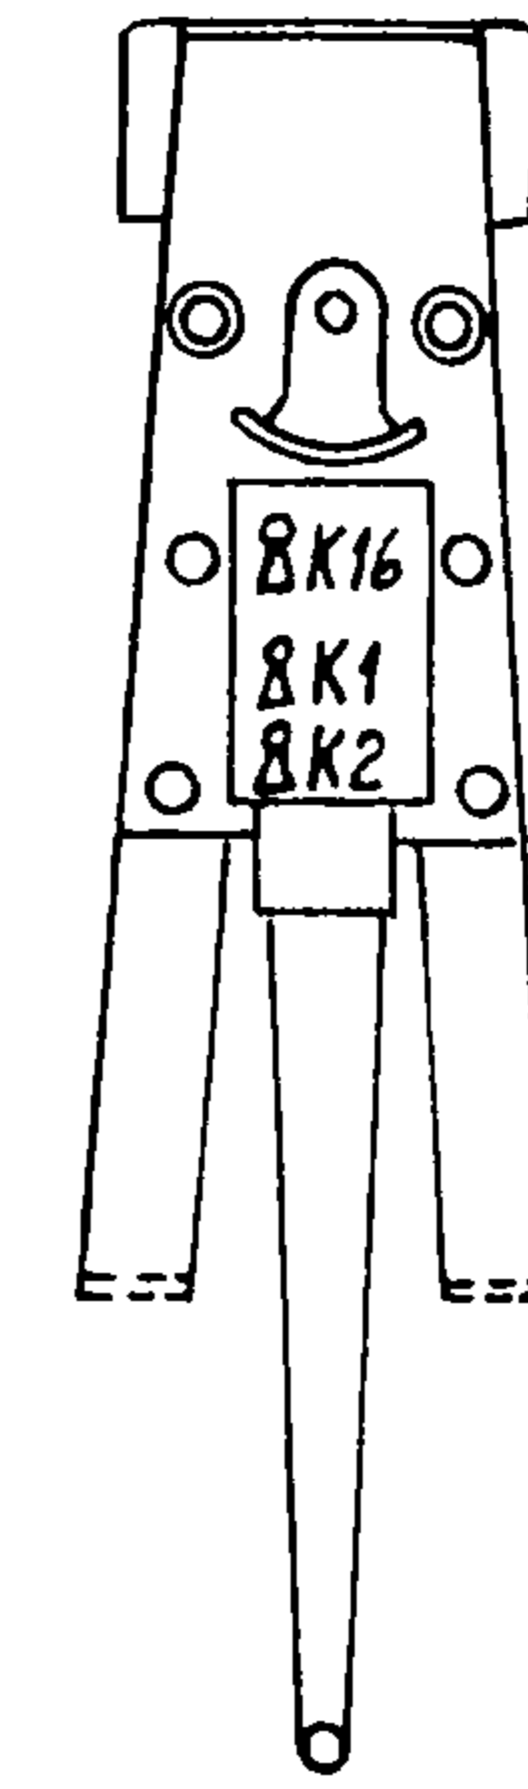


Godkännes.

Sthlm. d. 25/6 1951.

K.vvstn. Jvgs.avd.

Einar Fredrikson

Vidimeras: *[Signature]*

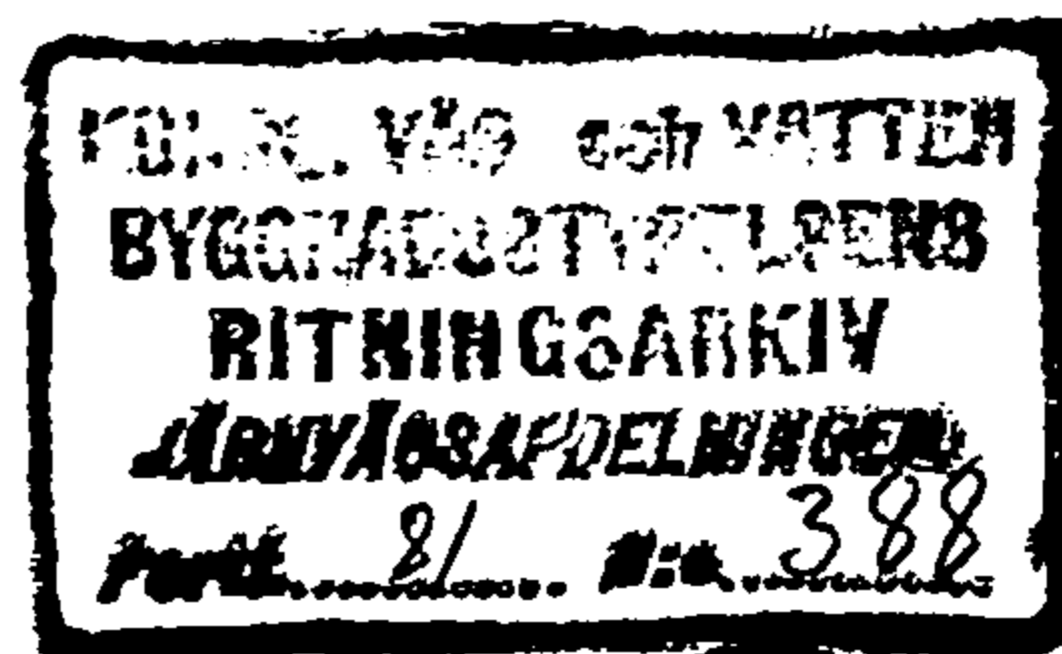

239657

Ril. 30-51	Ec		Skala
Kop.	Godk. <i>[Signature]</i>		1:1000
Stockholm-Roslagens Järnvägar		Österskär	
Elektroingenjören		Signal-och säkerhetsanläggning	
		X509b3	