


7/13/59

45-427

855-88  
Skob  
Golvbransvåg  
Planritning, redovisning o.  
Anordningsplan för skåp

45-427

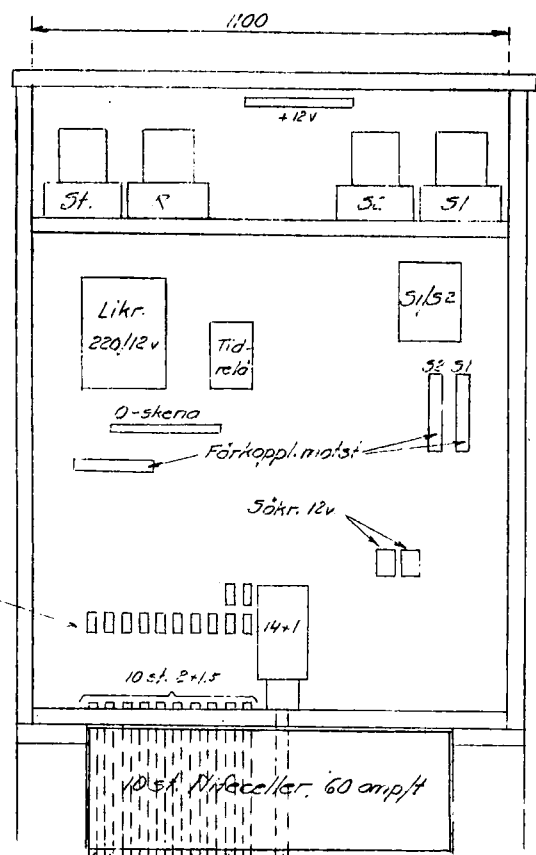


Porslinsblock



- 0-plint
- Rödskontakt
- Signal A röd
- vii
- B röd
- B vit
- Till telefonstolpe
- S1
- S2
- Klocka B
- A

### Situationsplan

Skala 1:500

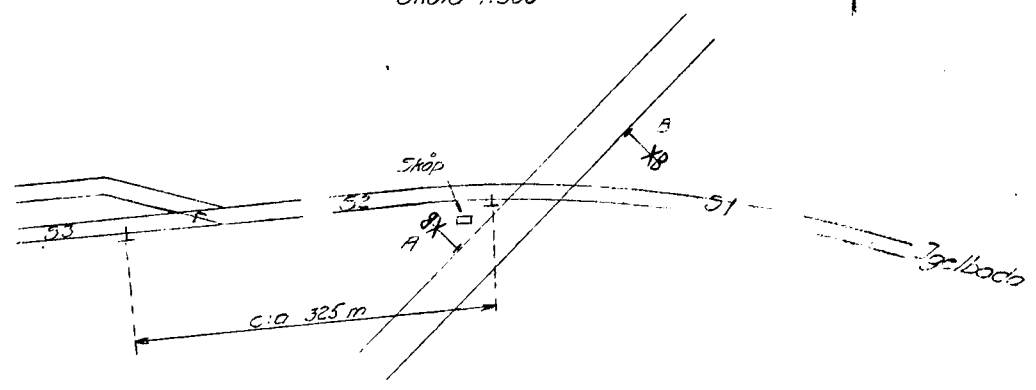

### Kabelplan

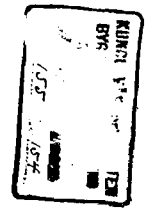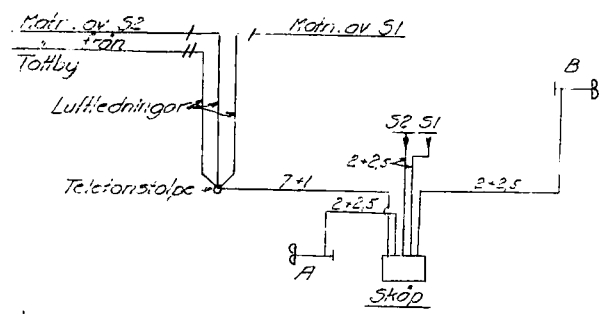

45-427