39-680

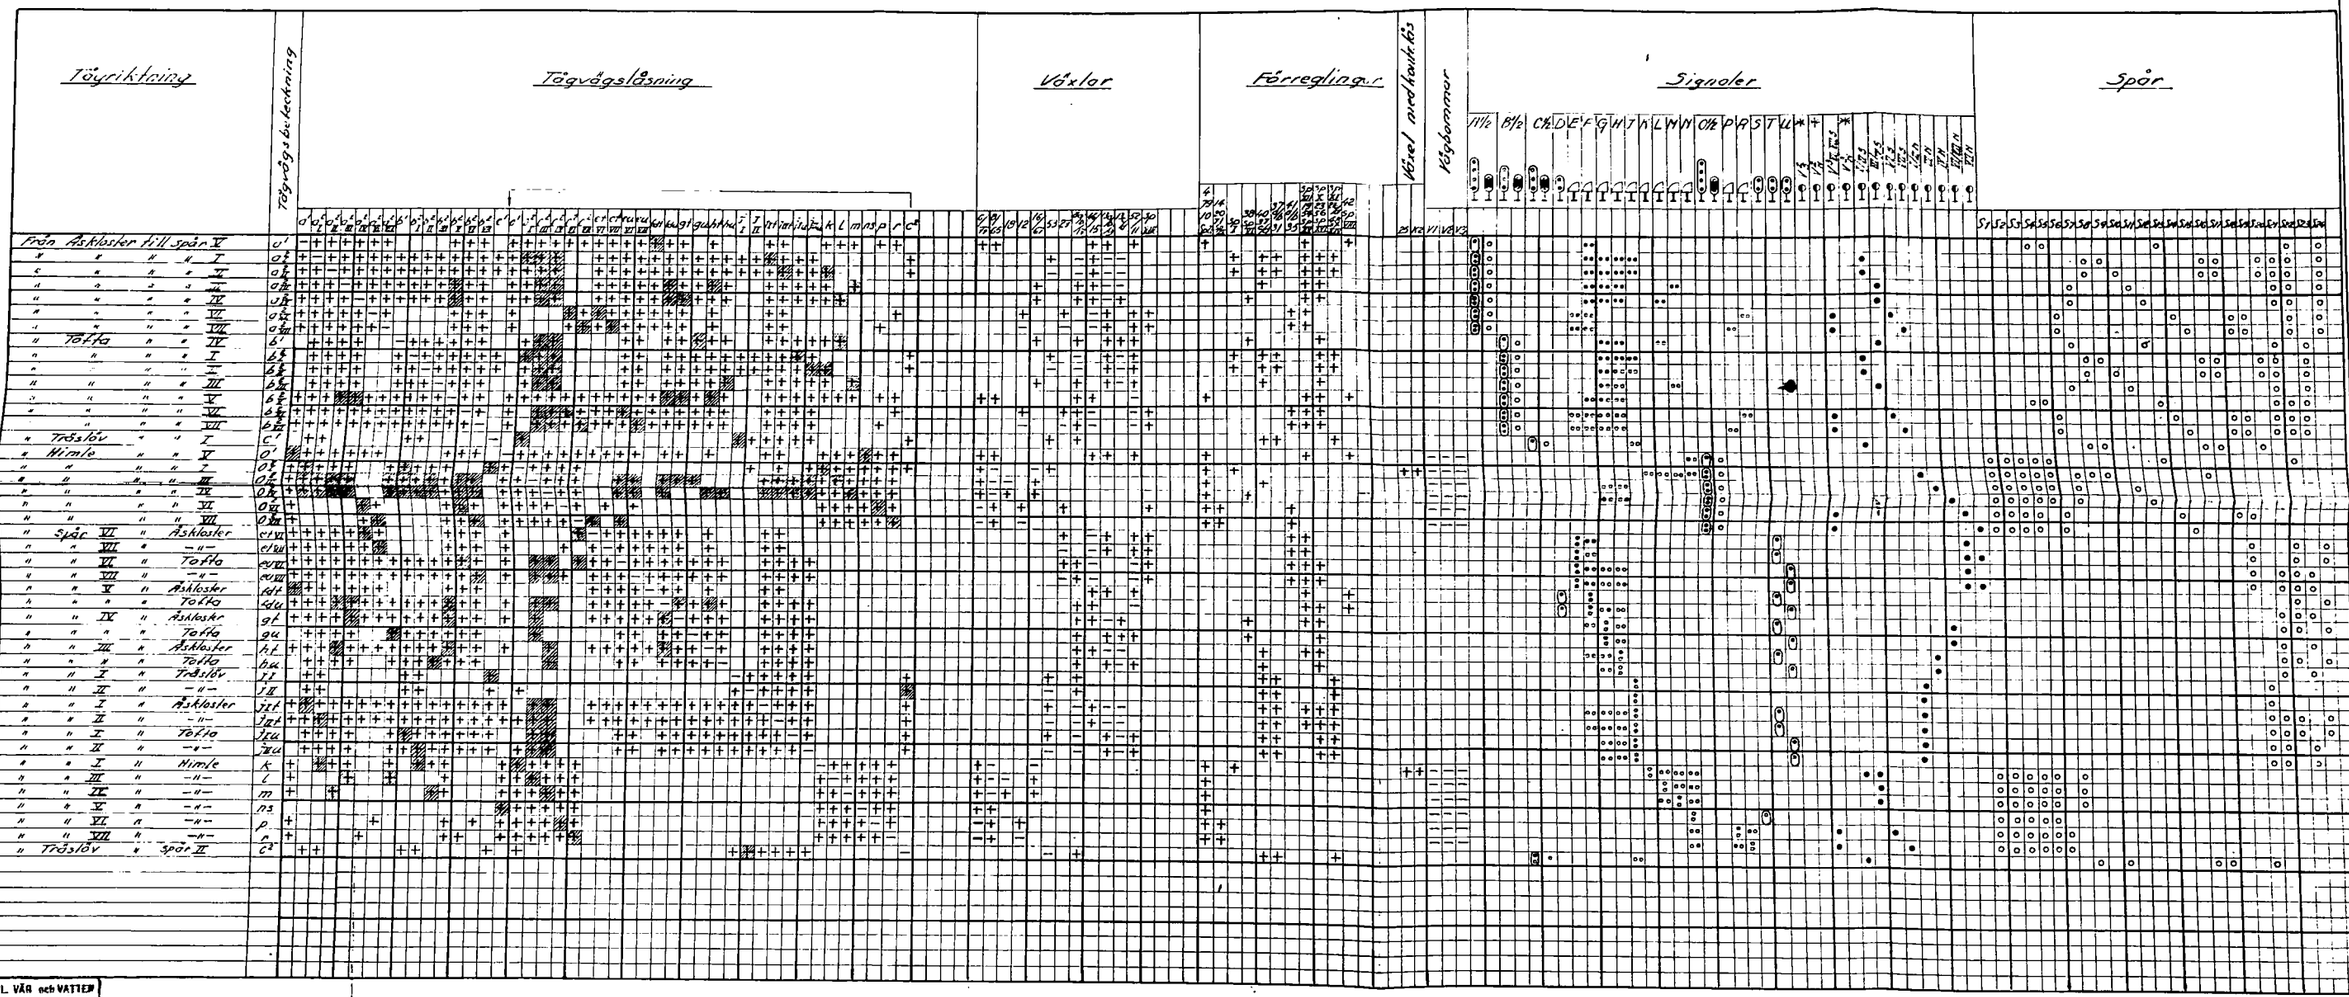

J.644/39

J 915/44

KUNGL. VÄG och VATTEN BYGGNADSSTYRELSENS RITNINGSARKIV Järnvägsavdelningen Portl. 69 Bis. 52.

Litteralen med originalet inluga:

* V_3^2; V_1^2 och V_3^2 äro endast bomsignaler, och visa alltså rätt sken när bommarna äro uppe.

KUNGL. VÄG och VATTEN BYGGNADSSTYRELSENS RITNINGSARKIV Portl. 69 Bis. 52

27.2.39	24/1	Skala	Förreglingstabell Varberg; VBHJ.	39-680	39-680
	1:3	—			