



1- Järnplåt 8 mm.

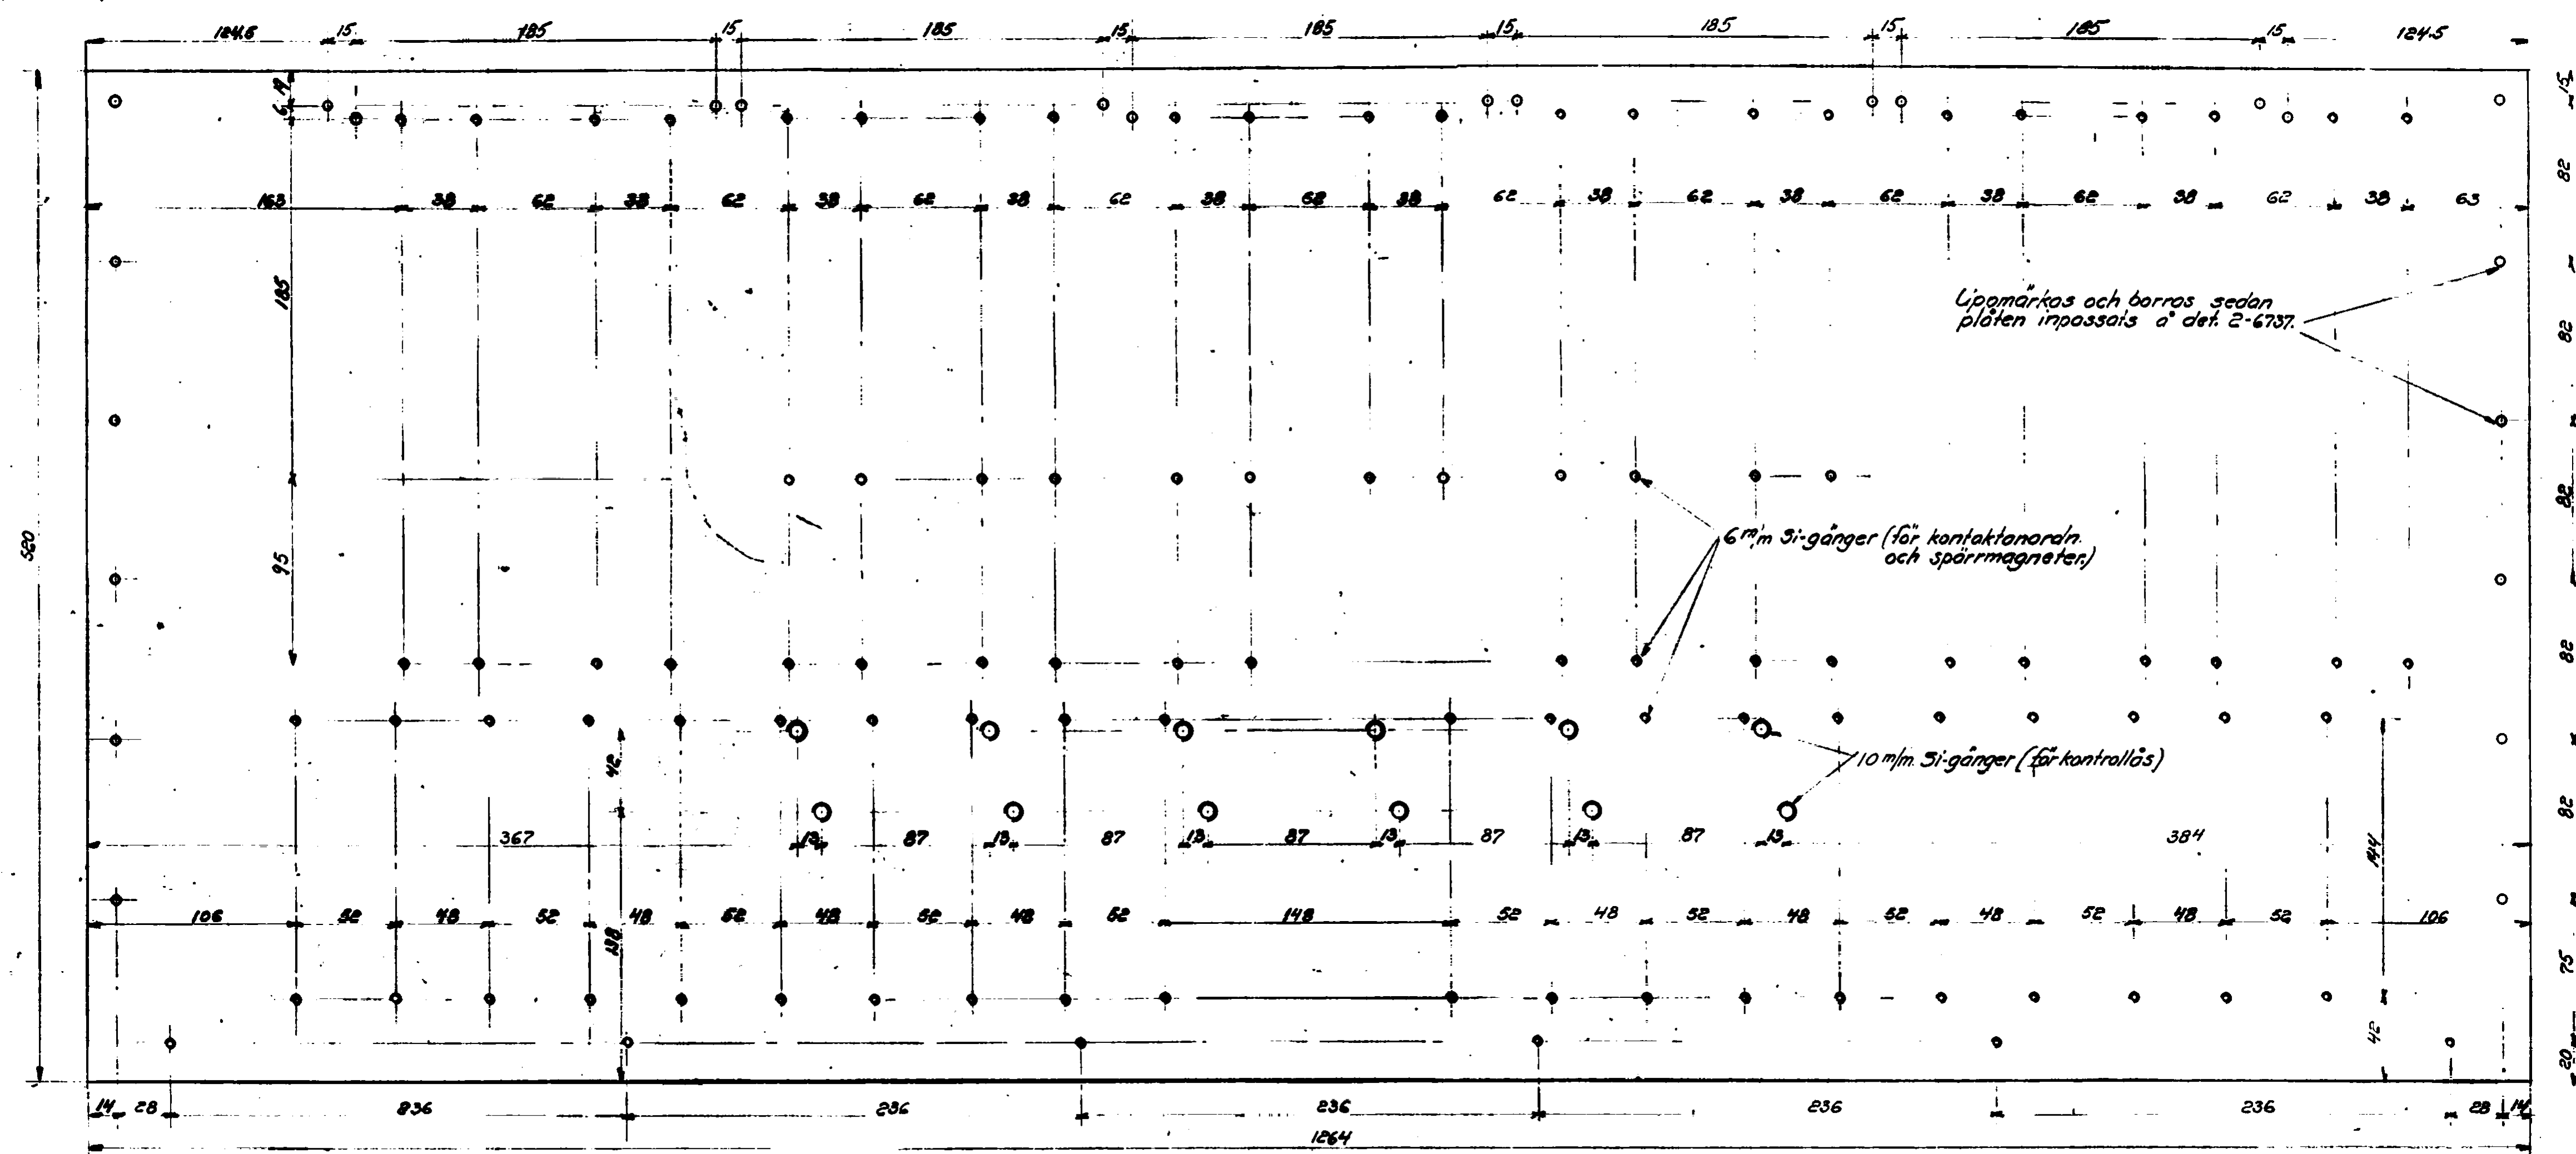


2- Järnplåt 5 mm.

Anordnandet av vinkeljärnen enl. 3-6737.

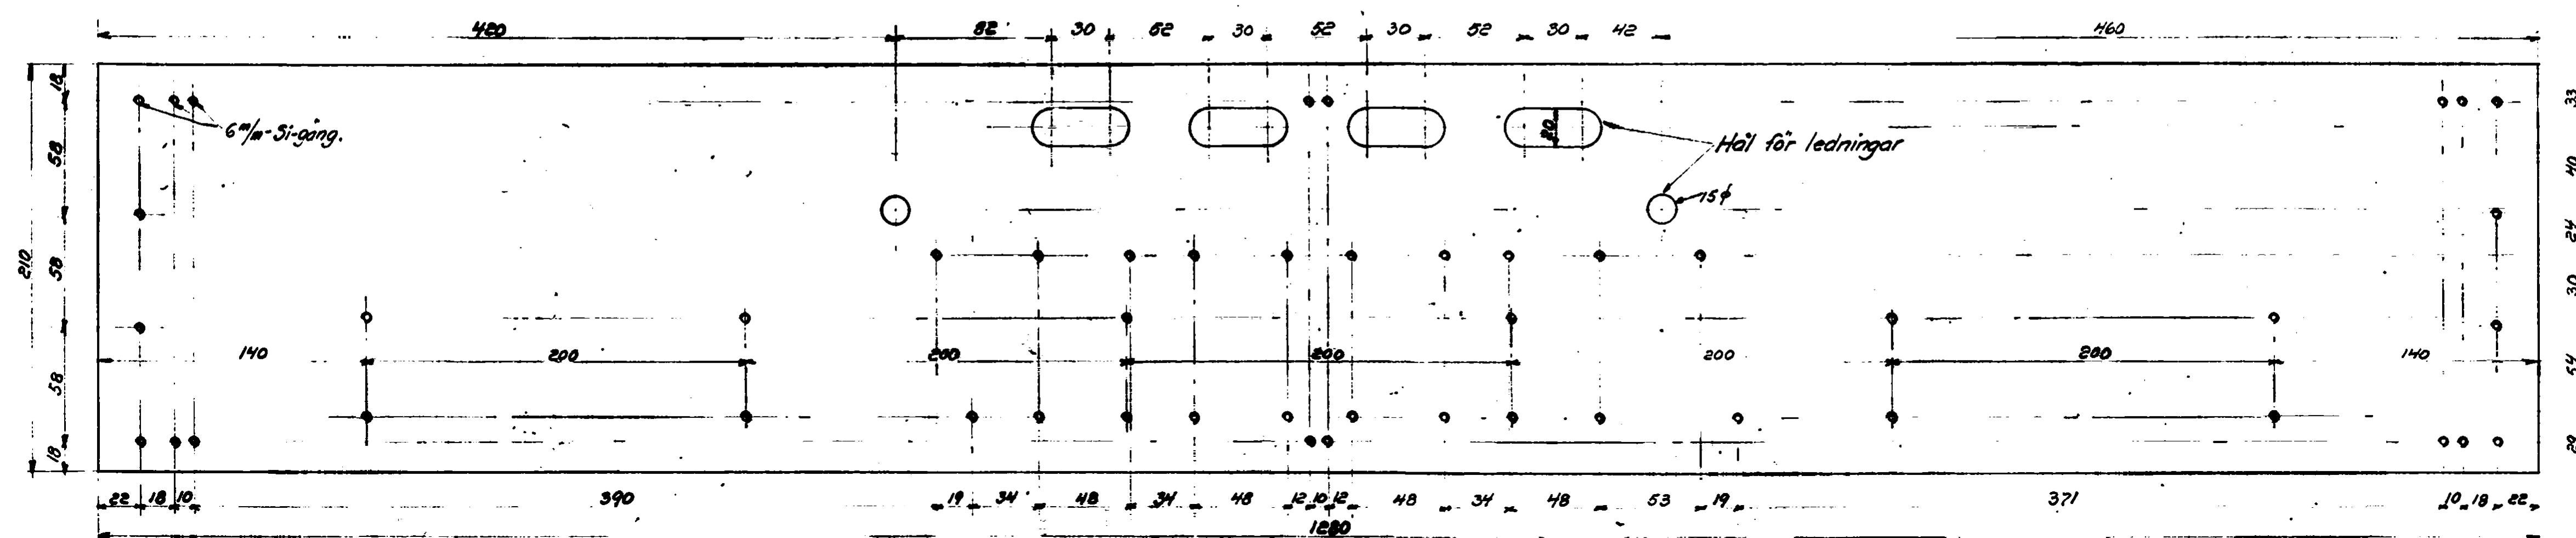

3- Järnplåt 8 mm.

Anordnandet av vinkeljärnen enl. 4-6737.

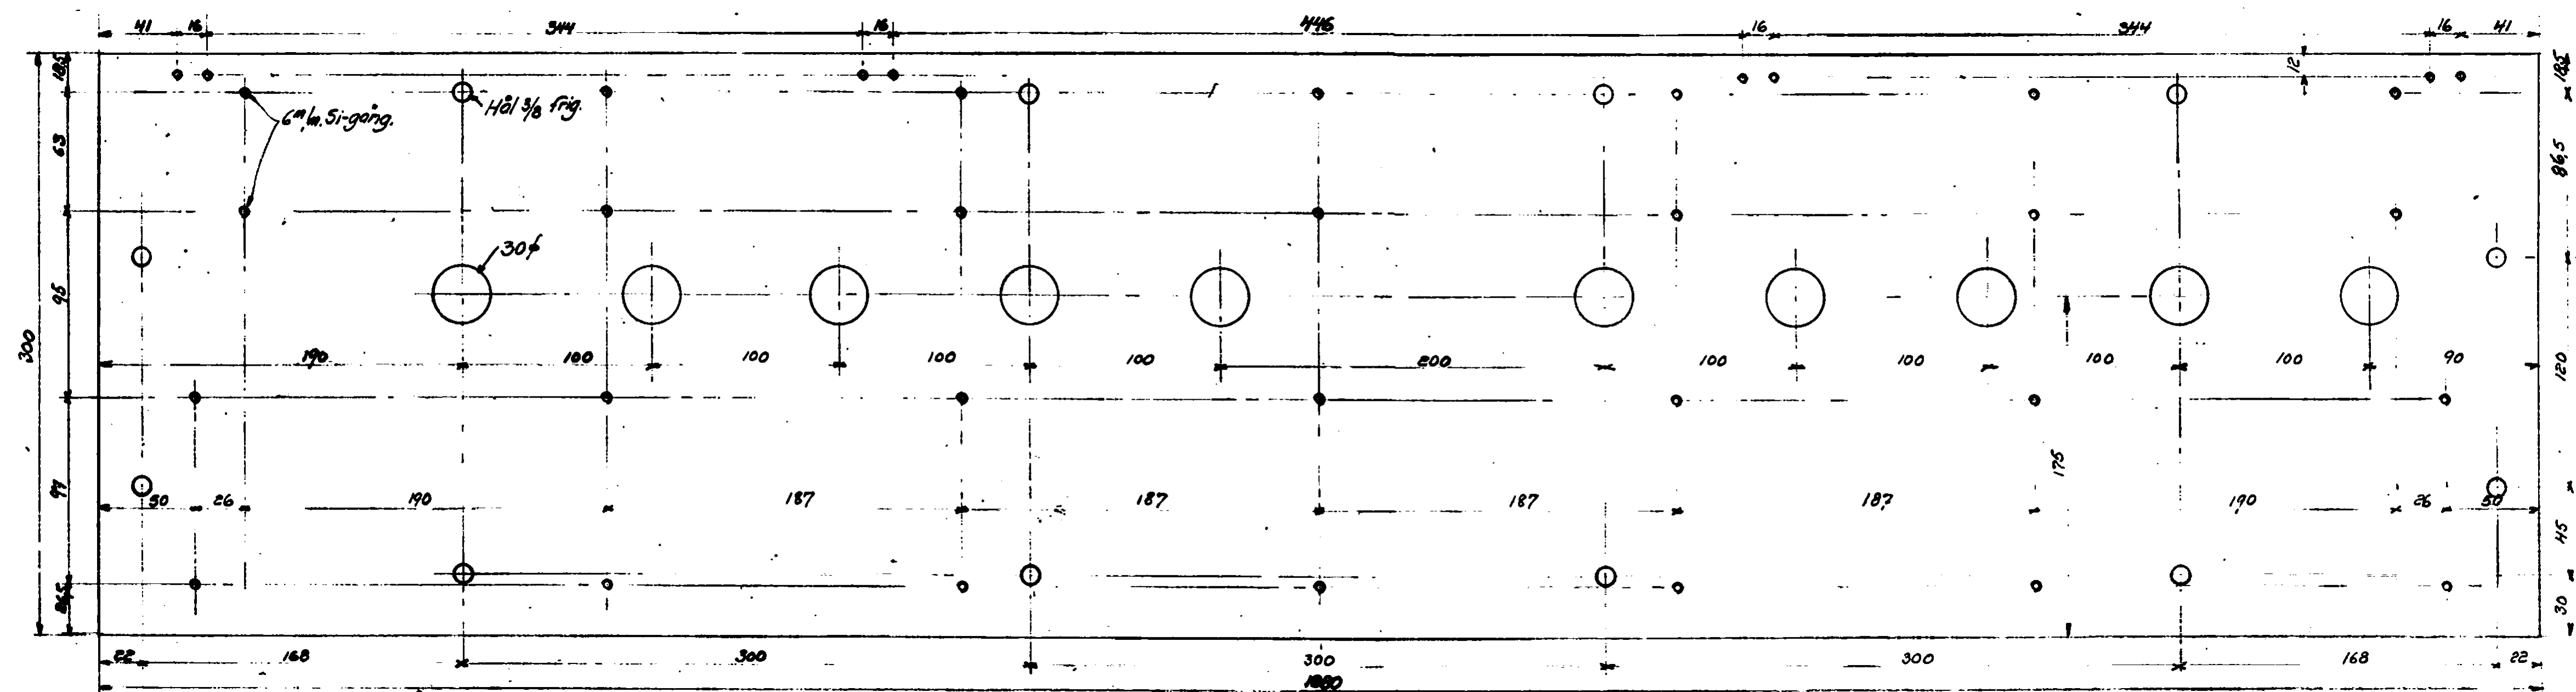

Tureberg och Bergsbrunna Låsapparater för ställverken.		KUNGL. JÄRNVÄGSSTYRELSEN BANTEKNISKA BYRÅN SIGNALAVDELNINGEN DEN 19-4-26 LIT. C. Nr. 6749	
Detaljer.		Ritad i skala 1:2. Mått i mm.	
Sammanställt 6748. Detaljer: 6750		Ritad i skala 1:2. Mått i mm.	